

夢洲中央幹線南行き道路 車線数の変更(左折車線追加)のお知らせ

工事期間：

令和6年11月25日（月）

令和6年11月26日（火）

令和6年11月27日（水）


雨天の場合、順延します。

施工時間：

各日 21:00～翌6:00

現在、右記位置図の場所におきまして、夢洲中央幹線道路改良工事を施工しております。
上記日程にて、夢洲中央幹線南行き道路における車線数の変更(左折車線追加)を予定
しています。関係者にはご不便・ご迷惑をお掛けいたしますが、ご理解とご協力の程、
よろしくお願い致します。

施工位置図

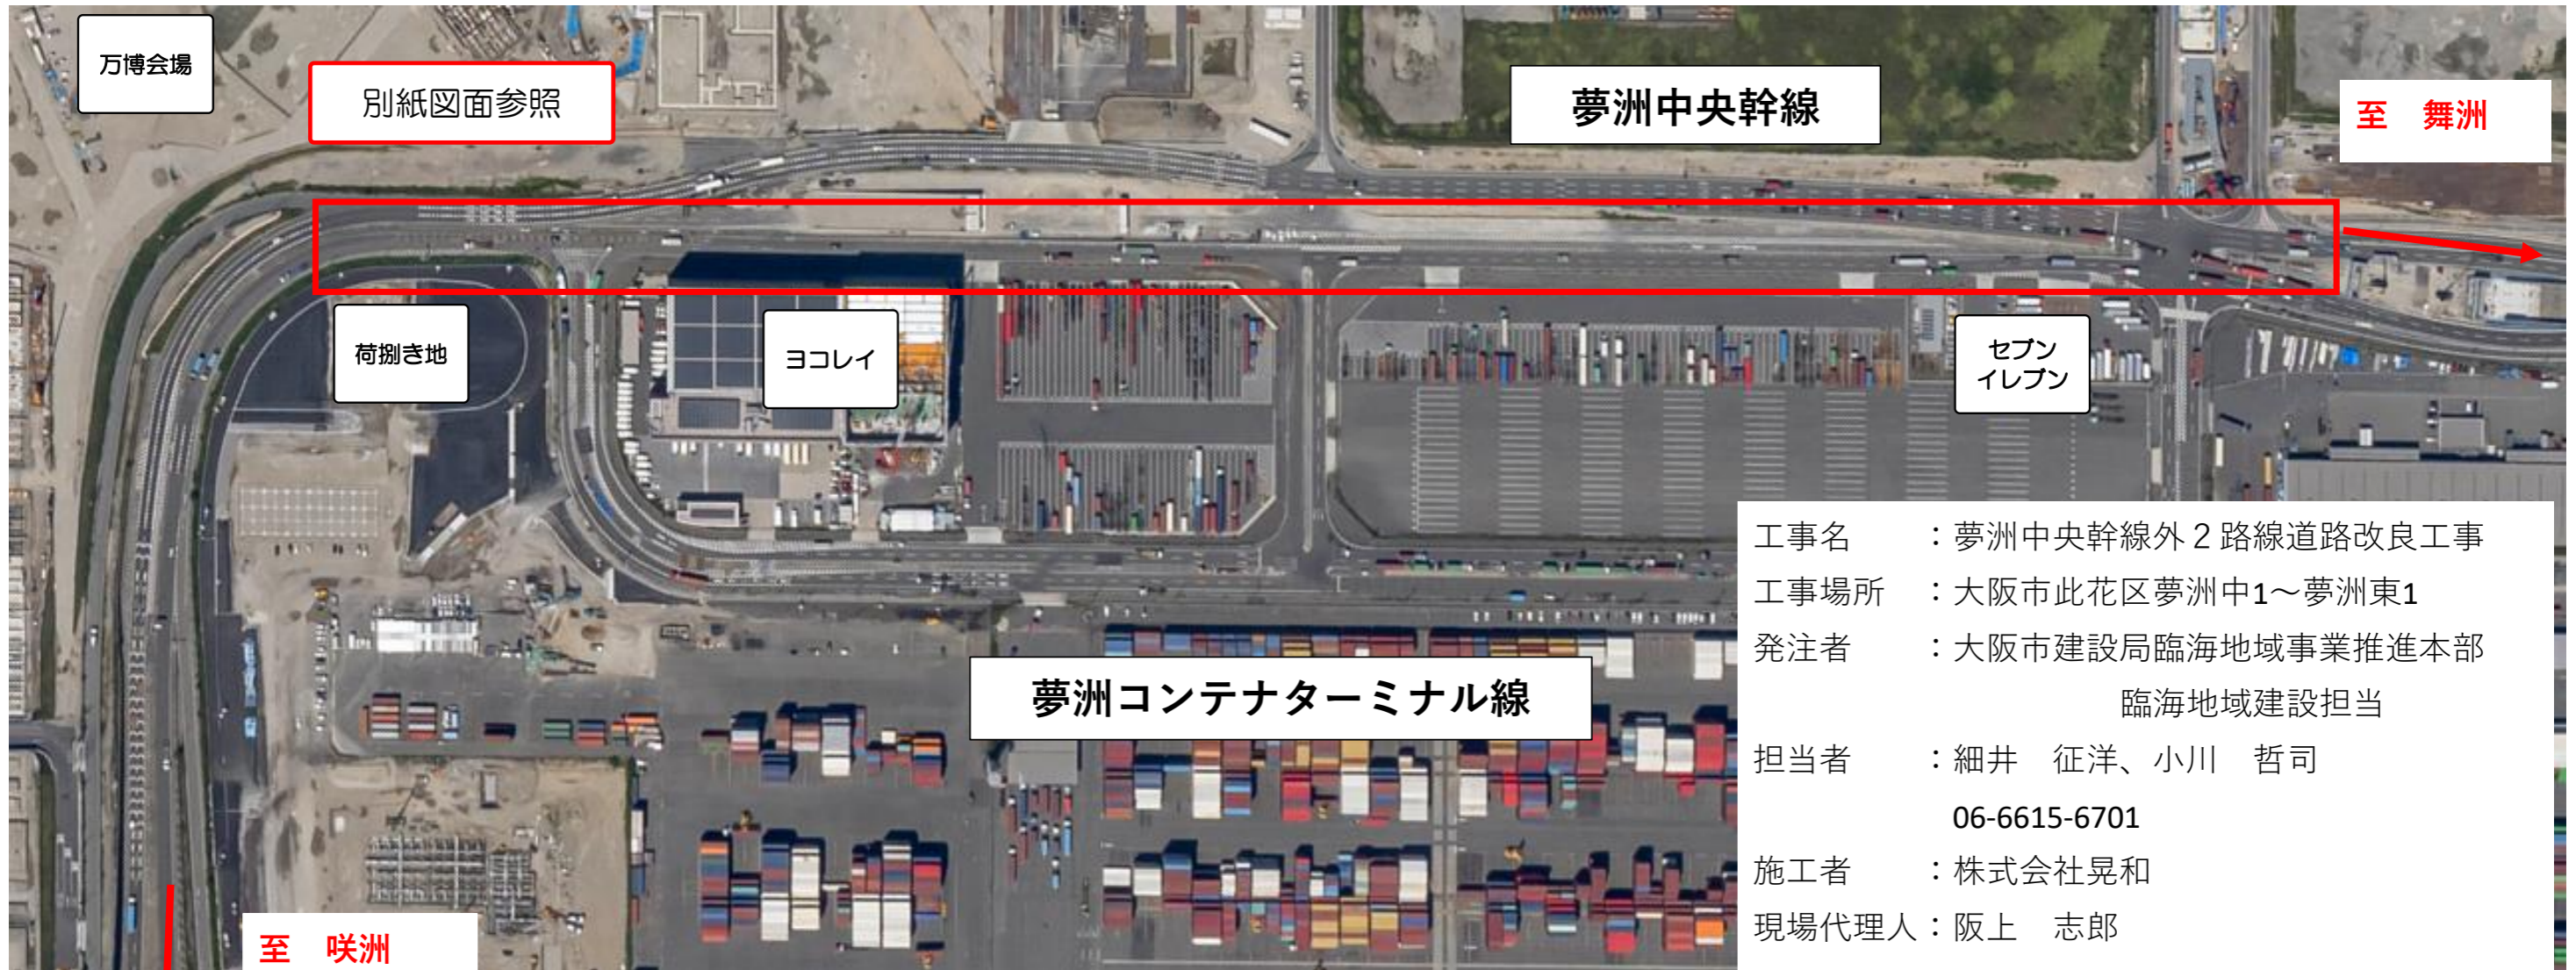

工事名	：夢洲中央幹線外2路線道路改良工事
工事場所	：大阪市此花区夢洲中1～夢洲東1
発注者	：大阪市建設局臨海地域事業推進本部 臨海地域建設担当
担当者	：細井 征洋、小川 哲司 06-6615-6701
施工者	：株式会社晃和
現場代理人	：阪上 志郎 090-6556-1885

※今回の施工は南行きのみ

区画線平面図(3)

S=1:500

夢洲2号線

