

お問い合わせ番号 = 543054-0

電気工事のお知らせ (地中線工事)

当工事において停電は、ございません。

なにとぞ、よろしく願いいたします。

平素は、弊社事業に対し御協力を賜り厚く御礼申し上げます。
この度、当地域におきまして関西電力送配電(株)における地中管路新設工事をする事になりました。

工事につかましましては、安全第一をモットーに皆様方の気持ちになりご迷惑を最小限にとどめるよう留意し、施工いたします。

工事にお気付きの点がございましたら、現場責任者（腕章をつけております）にお申しつけ下さるか、下記「**問い合わせ先**」迄、ご連絡下さいますようお願いいたします。

記

工事期間 (自) 2024年8月26日 (月) ※雨天の場合は
順延いたします。

(至) 2024年8月30日 (金)
(日・祝については工事予定ございません)

工事場所 大阪市此花区夢洲中1丁目

工事時間帯 **昼間：09時～17時まで(観光外周道路)**


工事に関するお問い合わせ

【発注者】 関西電力送配電株式会社 大阪支社 大阪北本部
大阪北配電エンジニアリングセンター

【地中線工事担当】 藤井 康広 TEL 06-6373-3391

【施工業者】 株式会社かんでんエンジニアリング 地中配電工事業部
工事グループ 工事チーム
TEL (代表) 06-7507-1842
工事責任者 寺尾 啓司 (土木工事)

■ 工事箇所：観光外周道路

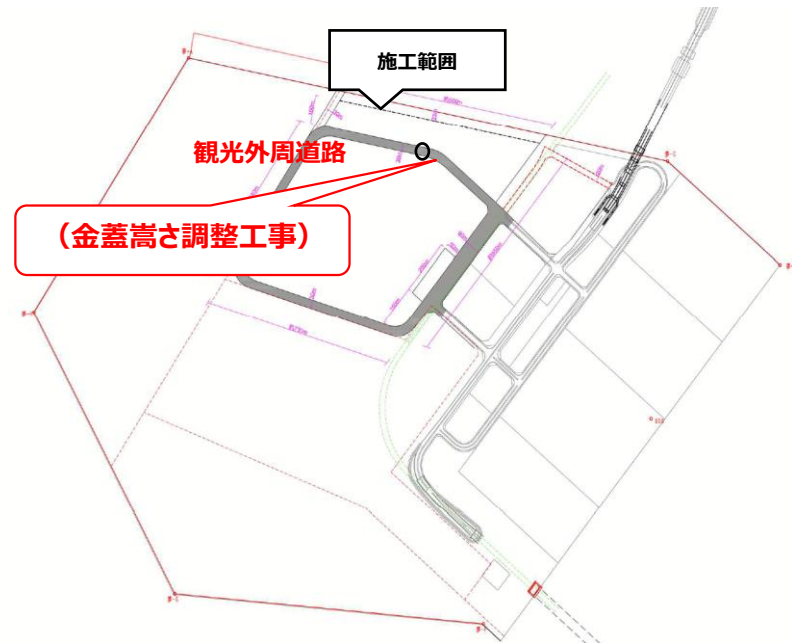


工事期間


金蓋高さ調整工事：2024年8月26日～2024年8月30日（昼間予定）
上記期間内で1日で完了致します

※工事施工（舗装復旧）の際は、付近の道路交通規制を伴います。（車両通行可能）
ご通行の折には、ガードマンの誘導にご協力をいただけますようお願いいたします。

※舗装・コンクリート取壊し作業（騒音）で大変ご迷惑をお掛けいたしますが何卒、
ご理解の程宜しくお願いいたします。

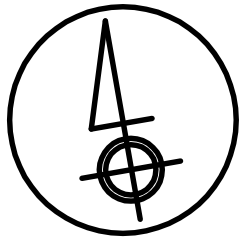

地中管路接続工事
管路導通試験

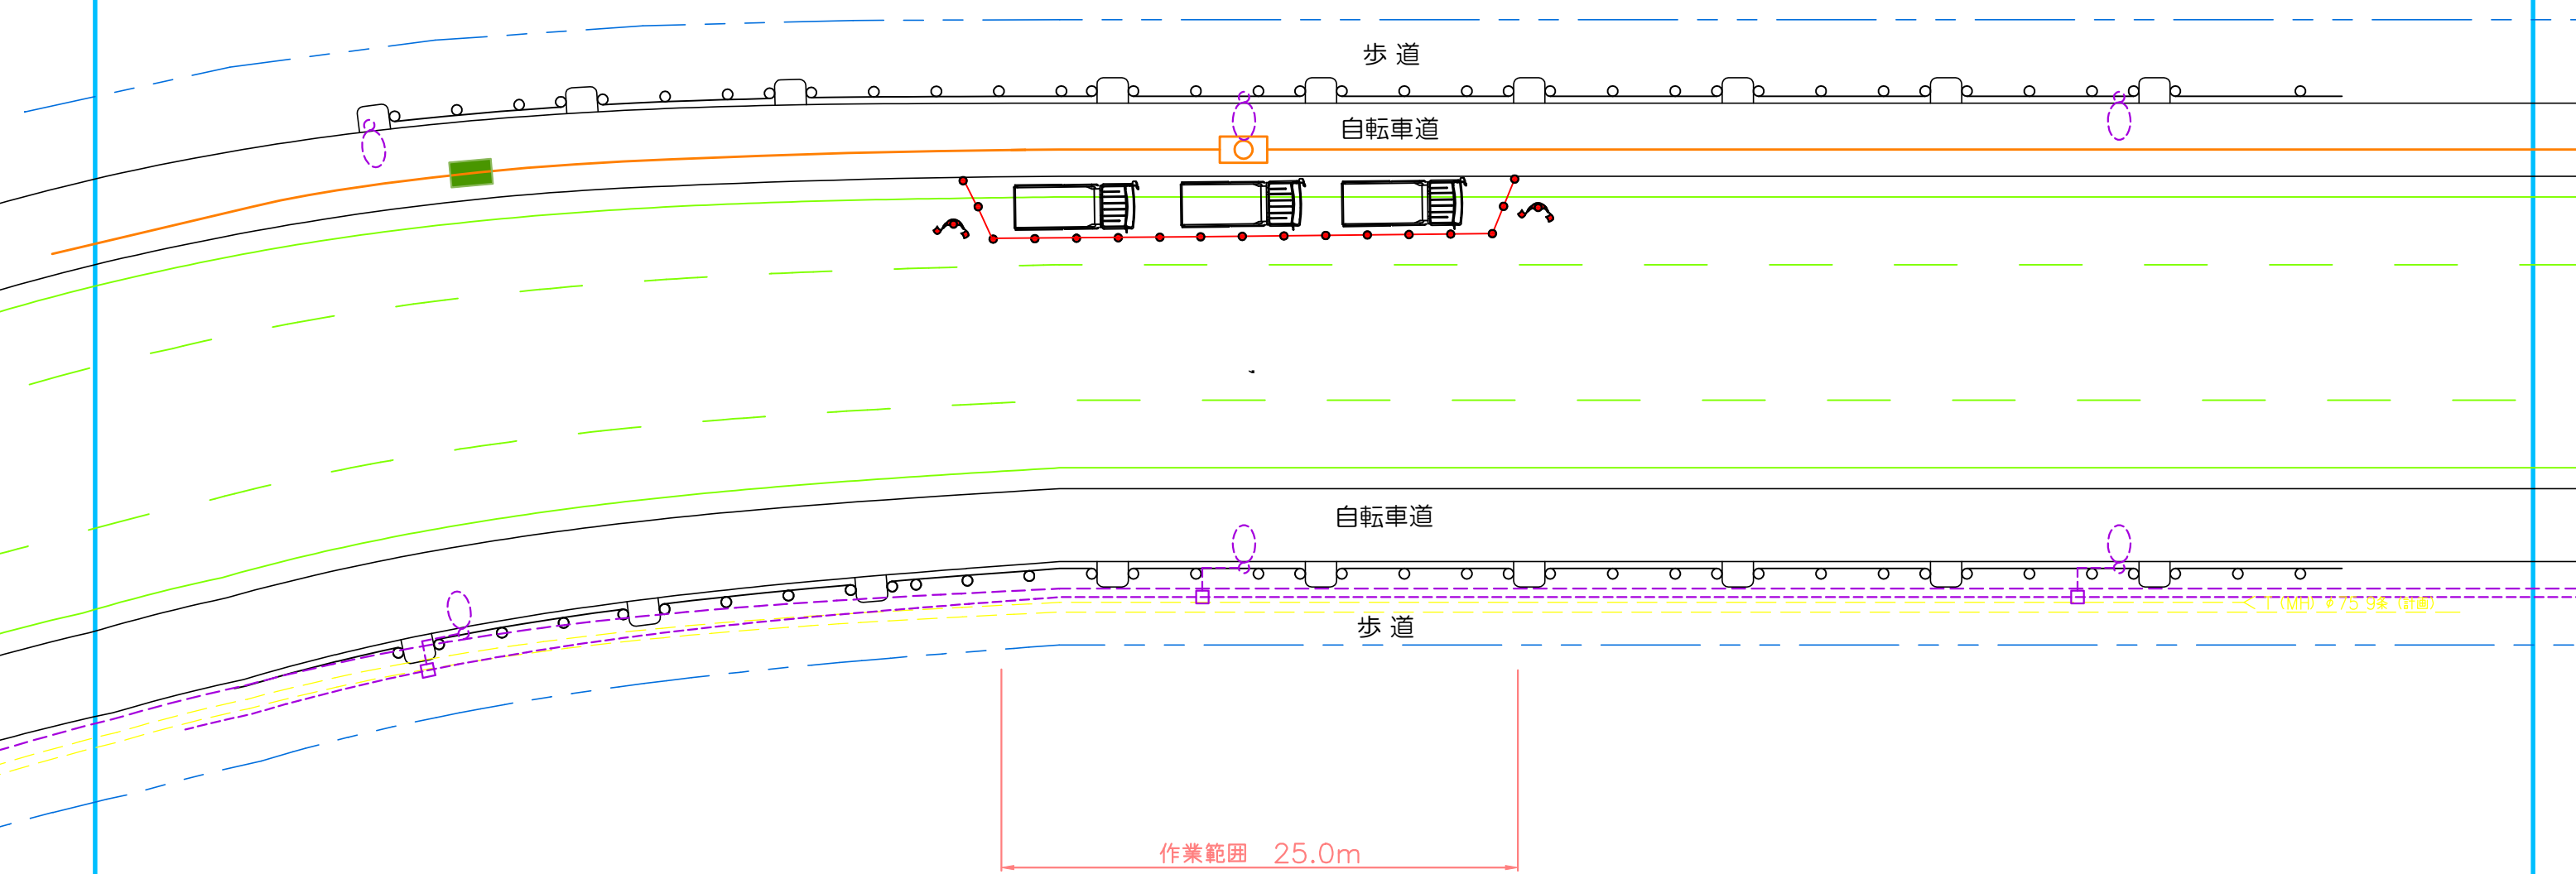

作業範囲 25.0m

＜工(MH)φ759線(計画)＞

保安施設凡例

工事標識板(電光式)		交通整理員	
工事予告板		圓板灯	
電気工事中看板		照明灯	
カラーコーン		進行方向	
カラーコーン・パー		規制車	
方向指示板(反射式)		仮停止位置	
方向指示板(電光式)			