

関係者の皆様へ

阪神高速道路株式会社
神戸建設部

大阪湾岸道路西伸部工事に伴う車線規制(東行き4車線→2車線)のお知らせ

このたび、向洋町東地区において、阪神高速道路(株)が高架橋の建設工事を開始し、令和4年1月から準備工として、臨港道路の埋設物の移設等のための車線規制を行う予定です。

工事中は交通規制などご不便をお掛けいたしますが、なにとぞご理解とご協力をお願いいたします。

1. 車線規制等の作業期間

令和4年1月11日～令和4年1月23日(予定) 9:00～17:00

※月～金曜日は作業を実施し、原則として土・日曜日は休日とします。

※埋設物撤去工事のあとに、日本コムシス(株)、関西電力送配電(株)の移設等の工事が予定されており、1～2車線規制が継続します。

2. 位置図



3. 連絡先


(発注者)阪神高速道路株式会社 神戸建設部 湾岸西伸第一建設事業所

(担当)南條、西田、濱野 電話 :078-331-9831

(受注者)大成建設株式会社 六甲アイランド東工区下部工事

(担当)国分、東山 電話 :078-891-4365


お気軽にお問合せください

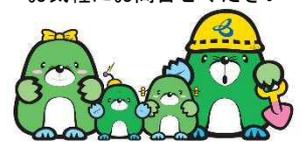

もぐらのコージくん

©A.M/F-27-2

大阪湾岸道路西伸部 準備作業に伴う車線規制平面図

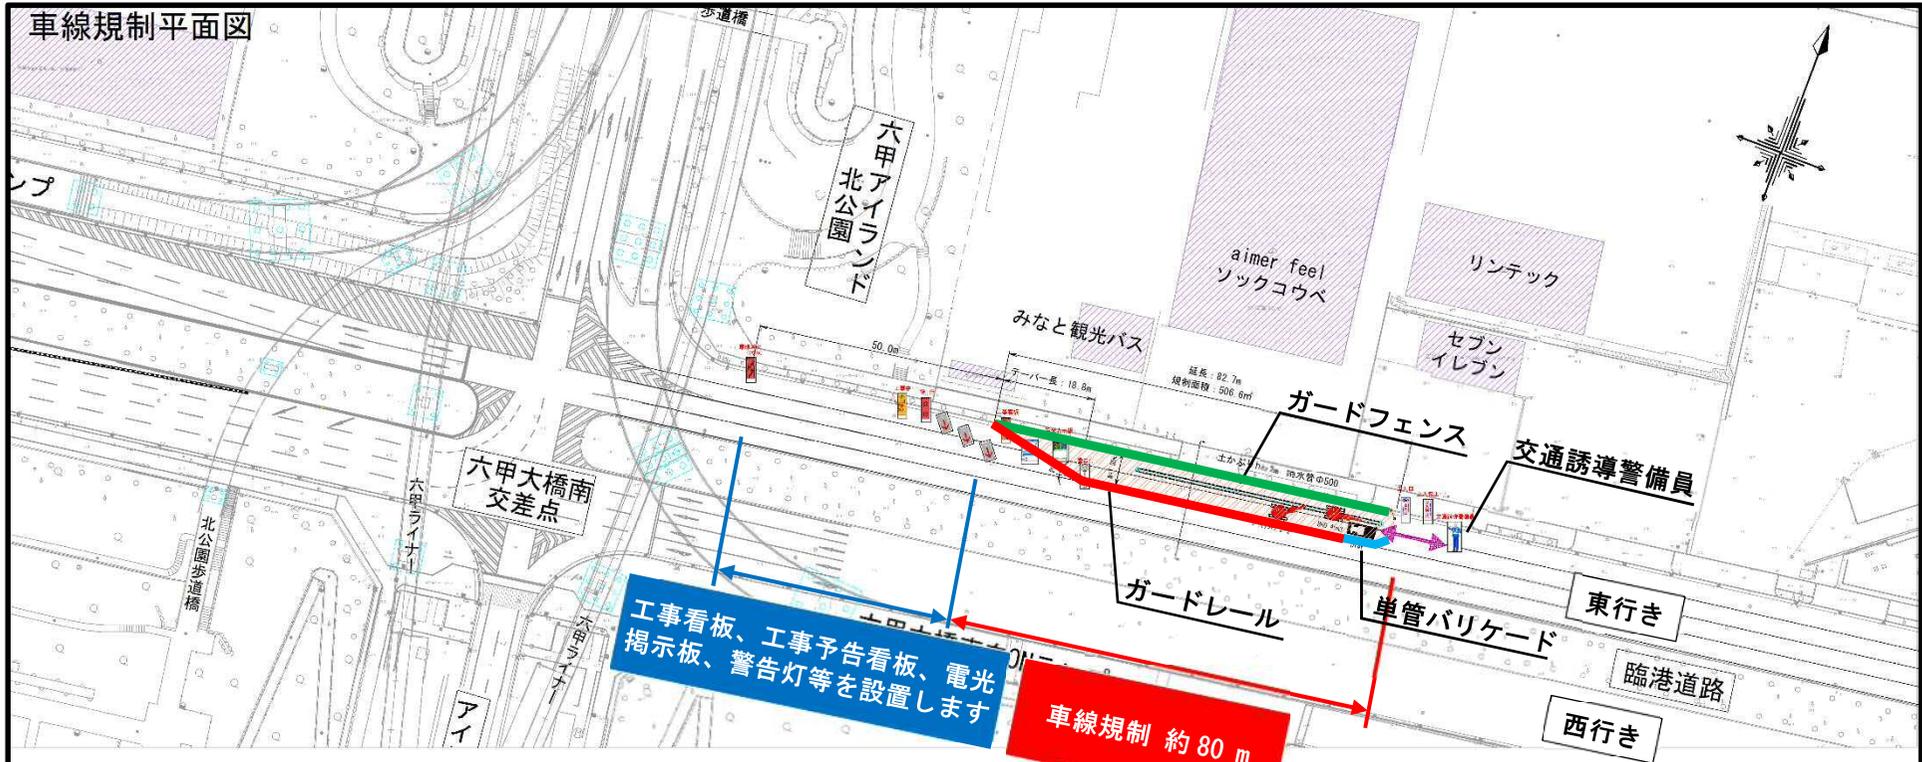

車線規制断面図

