

電気工事（地中線工事）のお知らせ

当工事において停電はありません

ご協力をよろしくお願い致します

この度、関西電力送配電株式会社では下記記載の道路上におきまして電気設備の地中埋設工事を行う事になりました。工事中につきましては、騒音・振動等が生じる事がございますが皆様方へのご迷惑を最小限にとどめるよう留意し安全第一をモットーに施工いたします。工事中にお気づきの点がございましたら、現場監督者（腕章をつけております）にお申し付け下さるか、下記「問い合わせ先」までご連絡下さるようお願い致します。

記

工事件名：夢洲島内管路新設工事（11工区）

工事期間：令和4年3月 8日（火） ～ 令和6年 9月30日（月）

（雨天等で工事期間延長の場合は別途連絡致します。）

通行止め（夜間）：2024年8月23日（金）～2024年8月24日（土）

※上記期間にて通行止めを予定しておりますが、他工事の影響により
期間変更の可能性があります。その際は事前に連絡致します。
→詳細図は別紙の通りです。

工事場所：大阪市此花区夢洲東1丁目～夢洲中1丁目

工事時間：夜間作業（車道・歩道通行止め） 20:00 ～ 翌 5:00迄

※ご通行の折にはガードマンの誘導にご協力をいただけますようお願いいたします。
※車道部において、昼間は交通規制を解除しますので通常どおり通行可能です。

工事に関する問い合わせ


施工業者 株式会社 電力支社



お問い合わせ先 電話 090-6067-9845

現場担当者 現場監督者（正） 松田 英二（まつだ えいじ）

現場監督者（副） 太田 翔之（おおた しょうの）


施主 関西電力送配電株式会社 大阪支社 大阪北電力本部 野江電力所 地中送電
電話 06-7506-0161

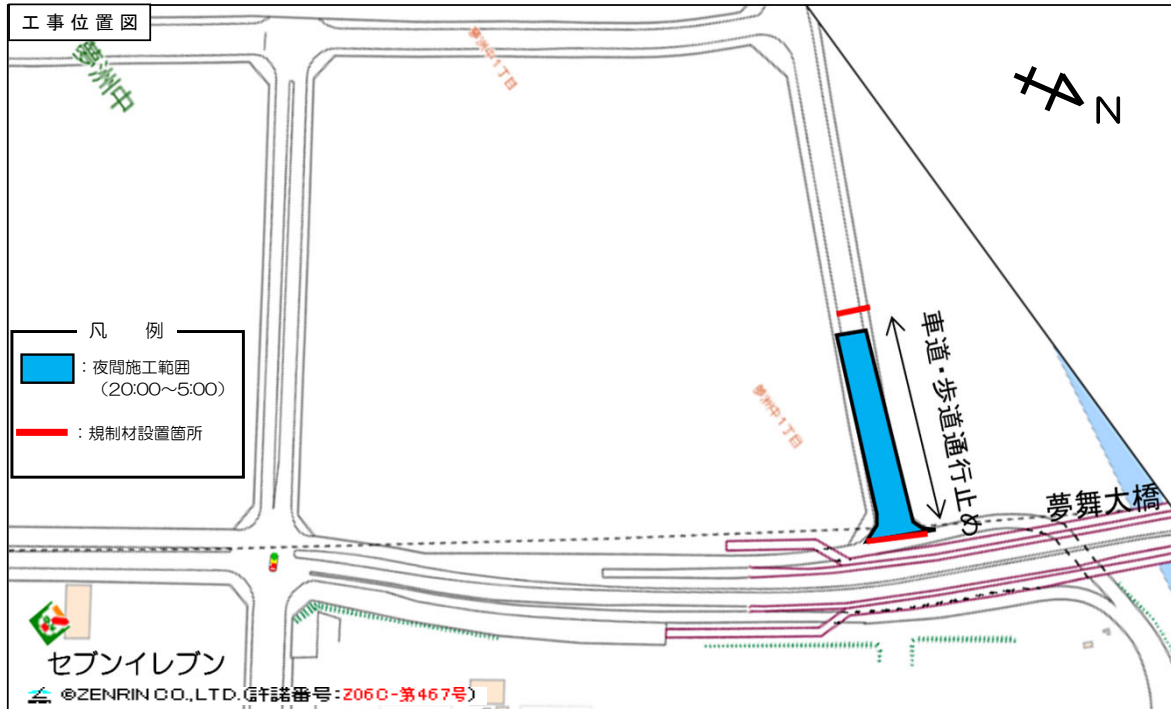

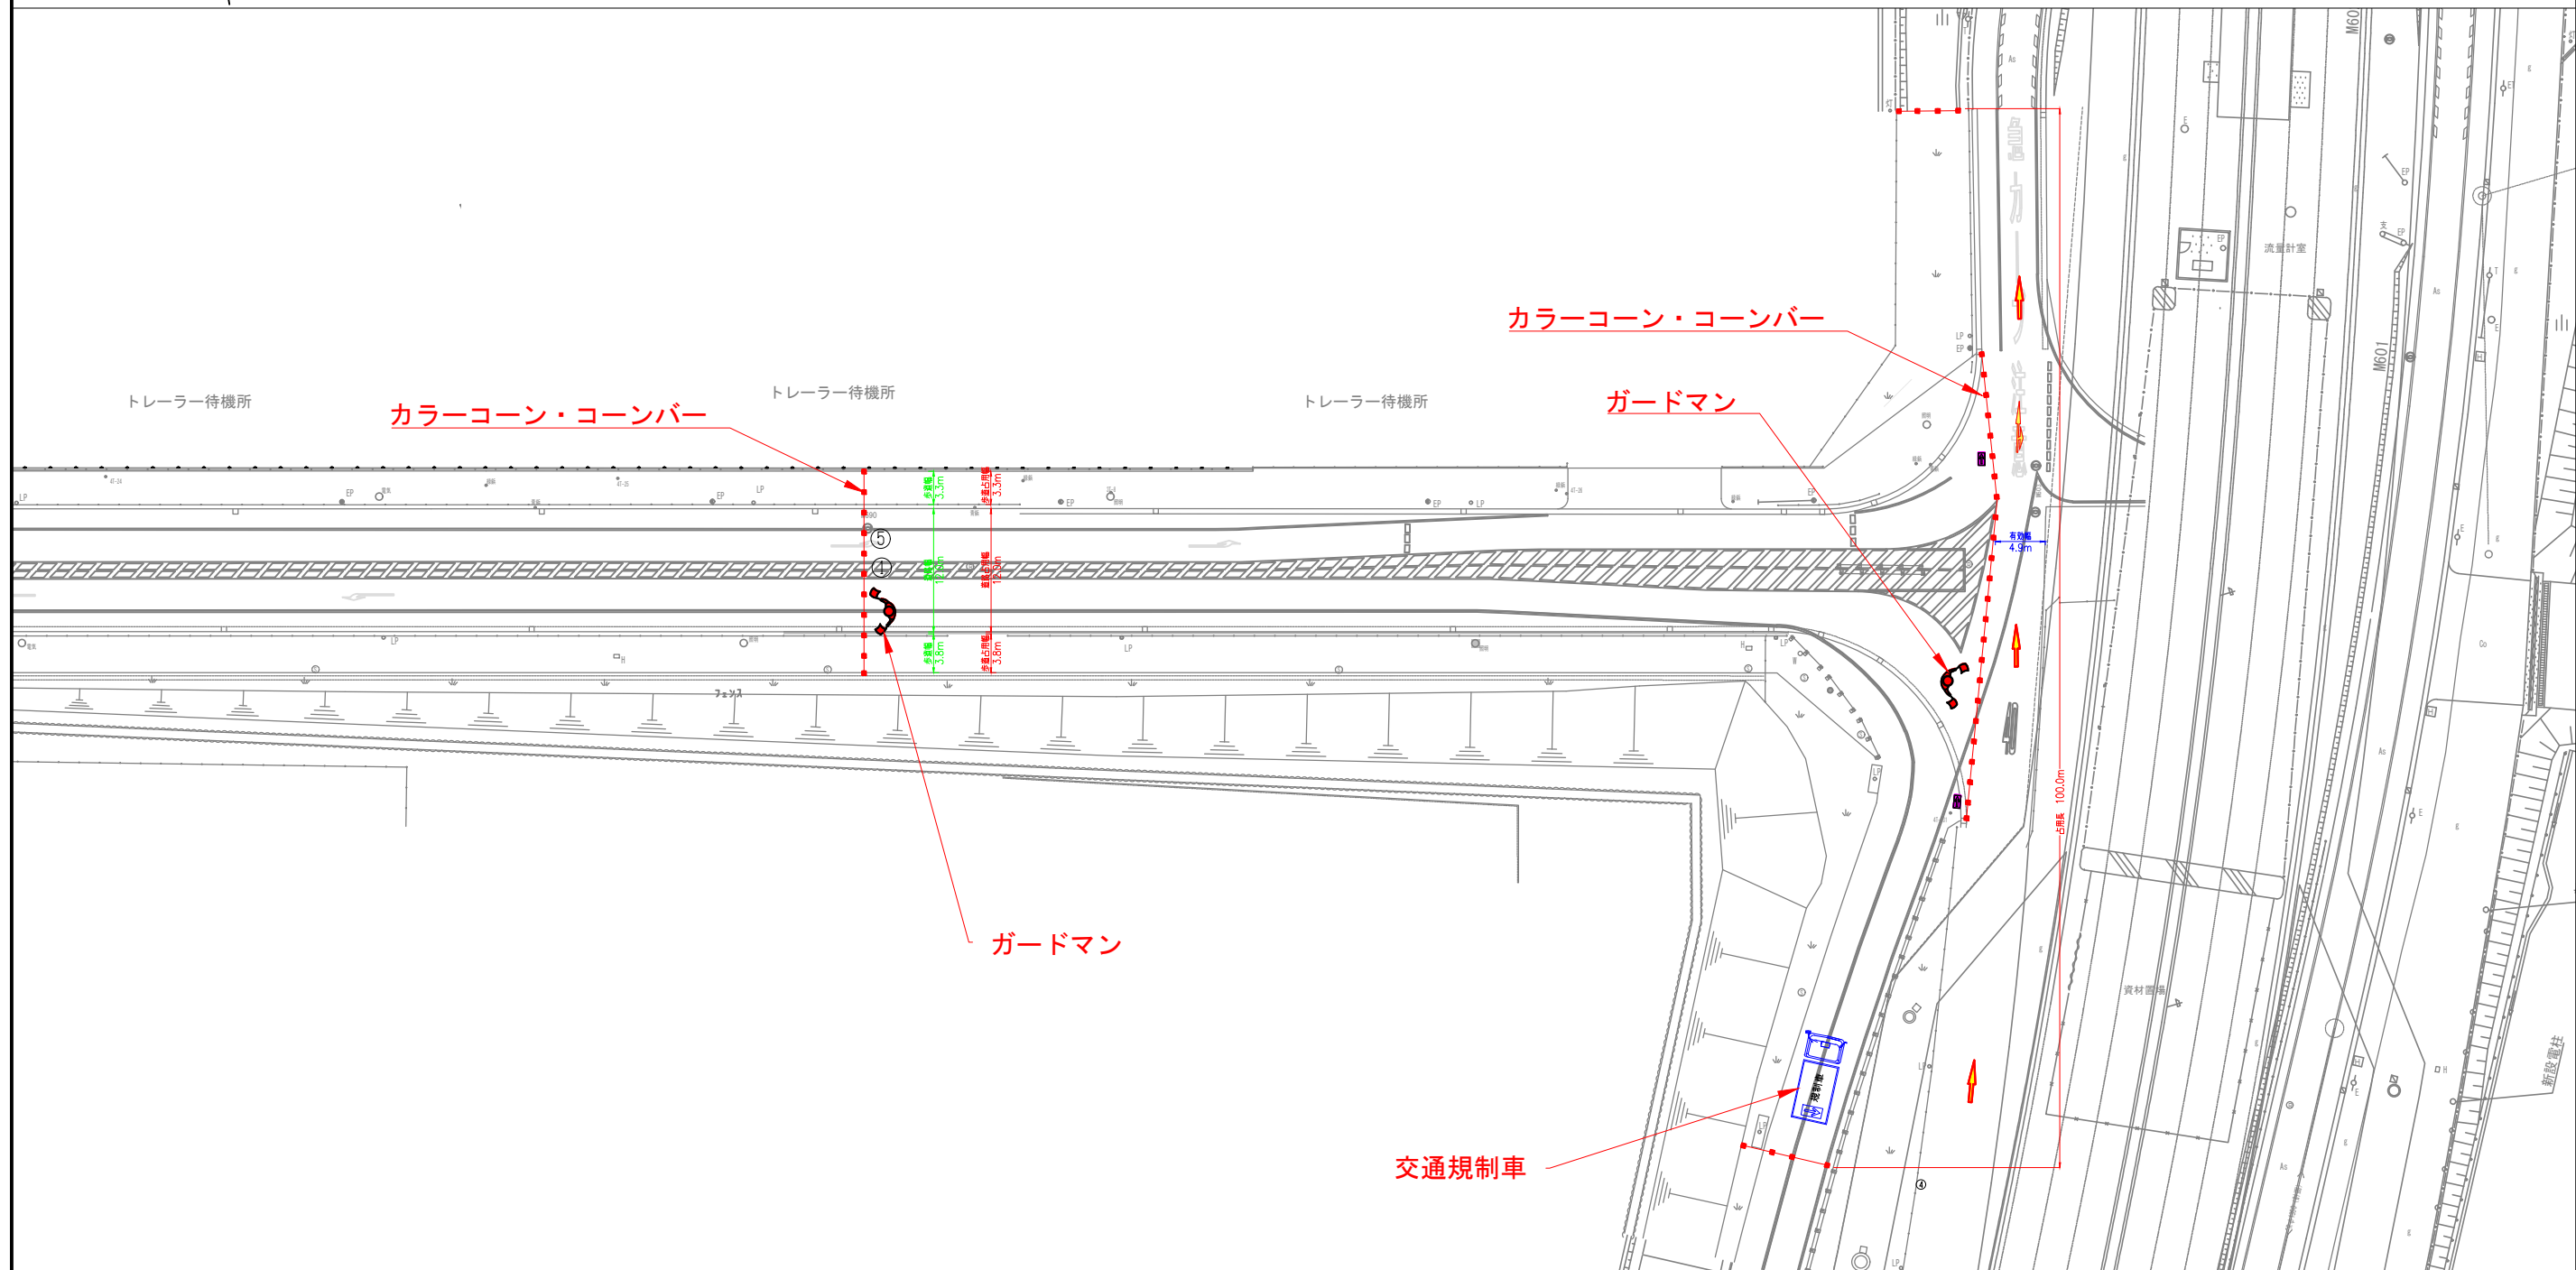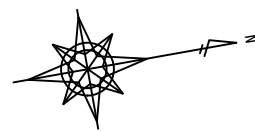

※道路占用長・占用幅については記載の数値を最大とし作業に応じ縮小します。

カラーコーン・コーンバー

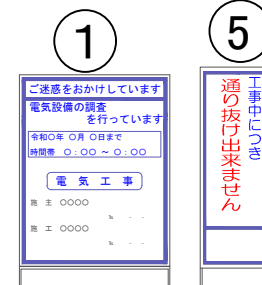

交通対策図-5		図番号	
夢洲島内管路新設工事(11工区)			
作成年月日	2023年 10月 日	尺度	1/450
承認	設計	作図	