

電気工事のお知らせ（地中線工事）

当工事において停電は、ありません

なにとぞ よろしく
お願いいたします

平素は、弊社電気事業に対しご協力を賜り厚く御礼申し上げます。
この度、関西電力送配電株式会社におきましては、右図の箇所
で通信金蓋修繕工事を実施させていただくことになりました。

（マンホール開閉作業があります）

工事に当たりましては、騒音・振動等最小限にとどめるよう努力しますので、
何卒皆様の深い御理解、御協力を賜りますように、宜しくお願いします。
工事中お気付きの点がございましたら現場責任者（腕章を付けております）
にお申し付け下さるか、右記「工事に関するお問い合わせ先」まで御連絡
いただけますよう、よろしくお願いいたします。



記

工 事 名 夢洲島内通信金蓋修繕工事


工 事 期 間 令和 7 年 3 月 21 日 ～ 令和 7 年 3 月 25 日

工 事 時 間 21:00 ～ 6:00

工 事 場 所 大阪市此花区夢洲東1丁目 他（右上工事箇所図参照）

※ 別紙交通対策図他参照願います

工事箇所図

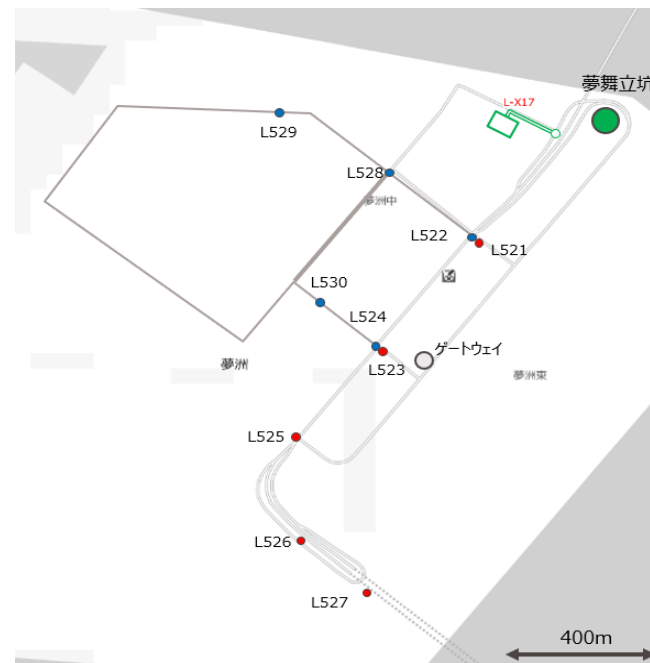

工事に関するお問い合わせ先

施 主 関西電力送配電株式会社
電力システム技術センター 地中送電グループ

施工業者 株式会社 松野組
電話番号 078-351-0981

現場監督者 村上 雄一郎（むらかみ ゆういちろう） 電話番号 080-2456-5114

工程管理計画

工 事 工 程 表

工事件名： 夢洲島内通信金蓋修繕工事

2025年 3月 松野組 作成


工事種目	工事期間	2025 年 2 月																												2025 年 3 月	
		1 土	2 日	3 月	4 火	5 水	6 木	7 金	8 土	9 日	10 月	11 火	12 水	13 木	14 金	15 土	16 日	17 月	18 火	19 水	20 木	21 金	22 土	23 日	24 月	25 火	26 水	27 木	28 金	29 土	30 日	31 月	1 土	2 日	3 月	4 火	5 水	6 木	7 金	8 土	9 日	10 月	11 火	12 水	13 木	14 金	15 土	16 日	17 月	18 火	19 水	20 木	21 金	22 土	23 日	24 月	25 火	26 水	27 木	28 金	29 土	30 日	31 月	
(現地作業)	



L-X17

21:00~翌6:00

トレーラー待機所

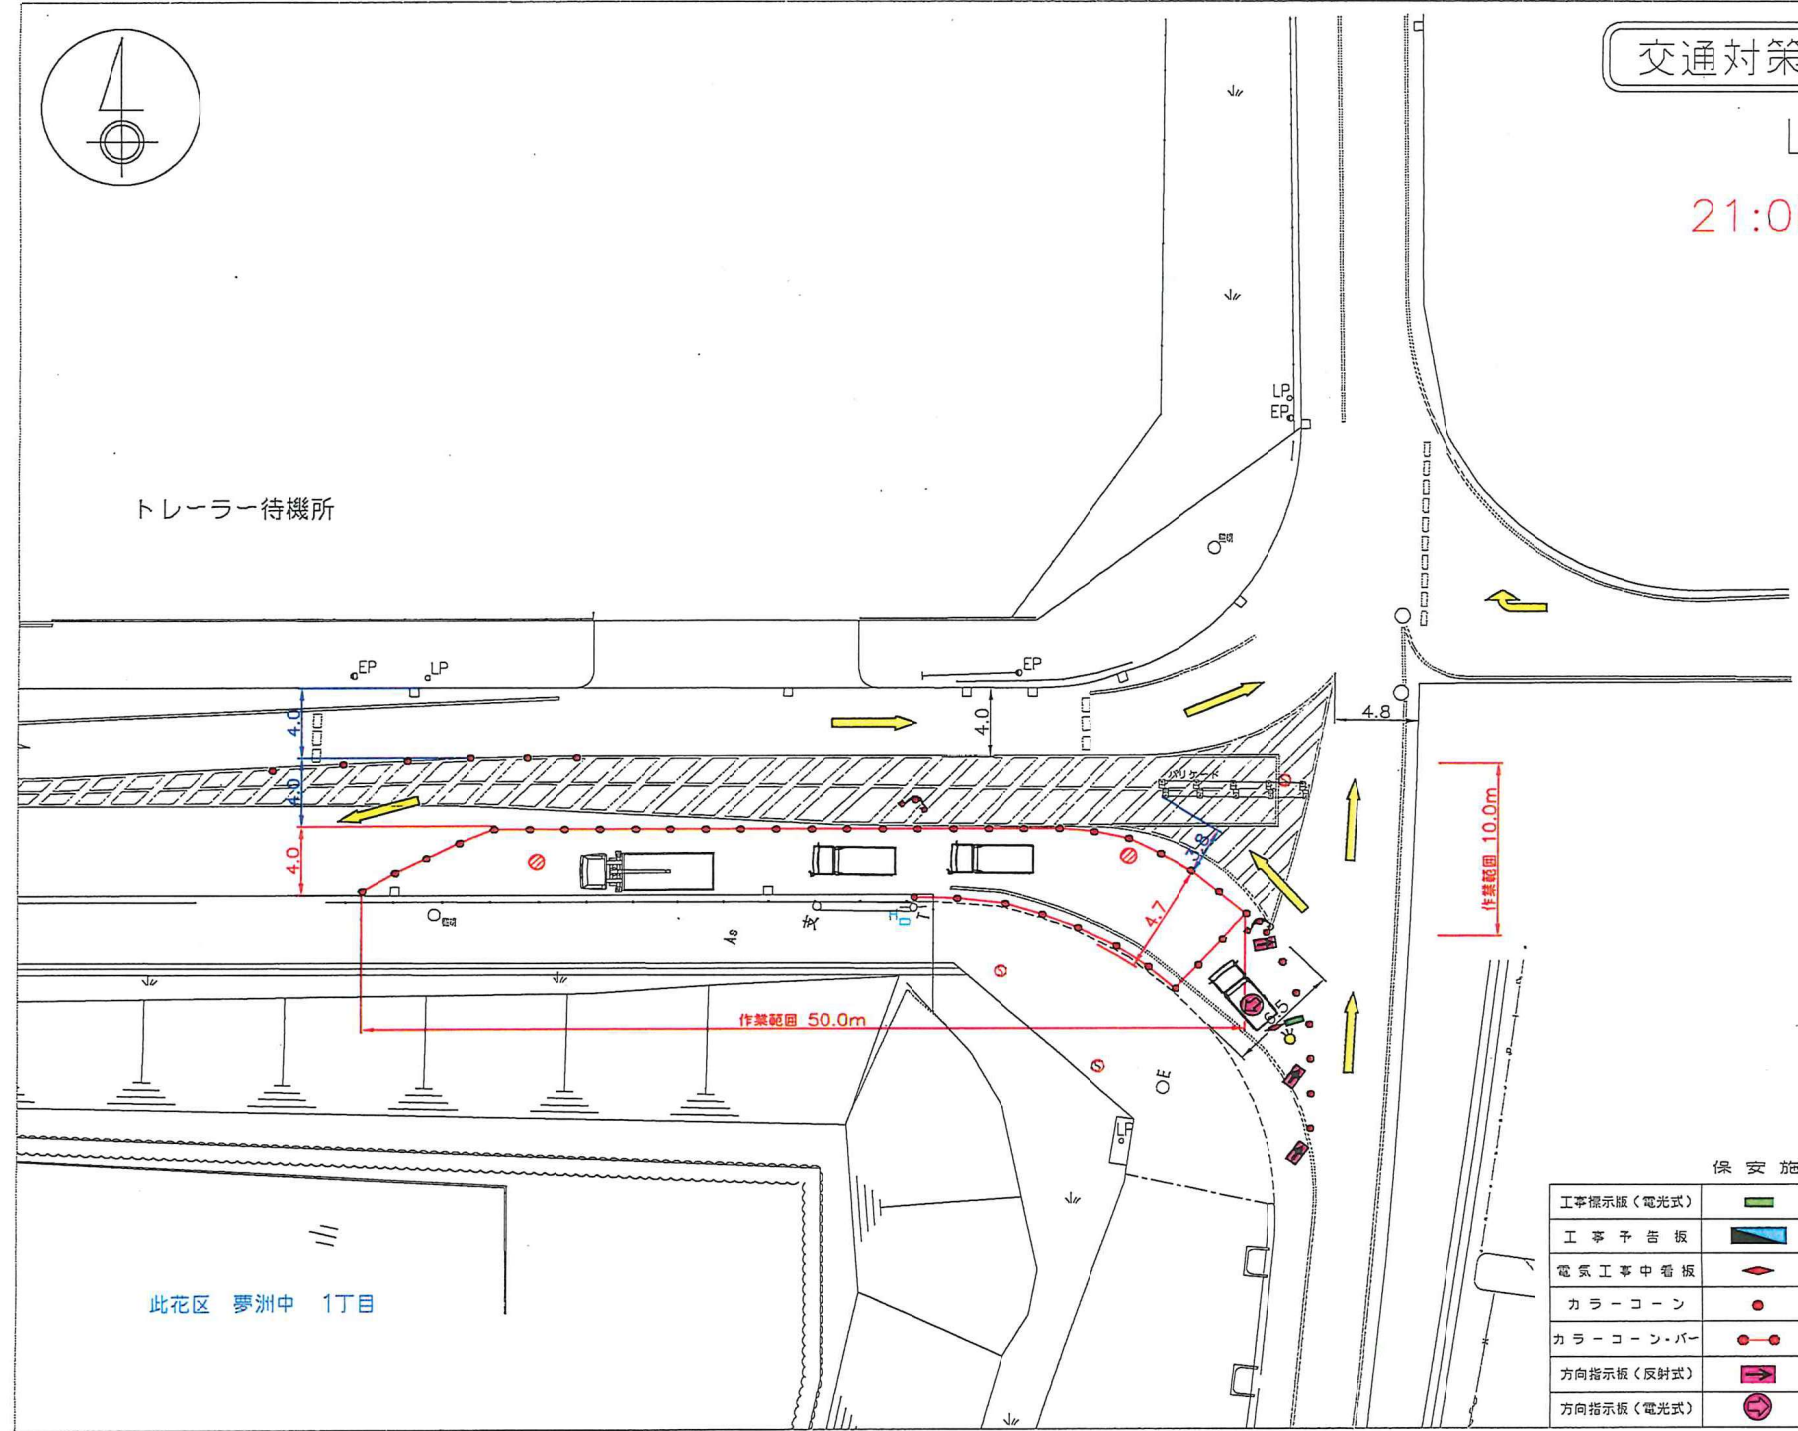

此花区 夢洲中 1丁目

保安施設凡例

工事指示板(電光式)		交通整理員	
工事予告板		回転灯	
電気工事中看板		照明灯	
カラーコーン		進行方向	
カラーコーン・バー		規制車	
方向指示板(反射式)		仮停止線	
方向指示板(電光式)		排水ホース	

交通対策図 2 S=1/300

L-521・522

21:00~翌6:00



此花区 夢洲中 1丁目

L-522



L-521

11.0
18.0
7.0

半径 34.0m

保安施設凡例

工事標示板(電光式)		交通整理員	
工事予告板		回転灯	
電気工事看板		照明灯	
カラーコーン		進行方向	
カラーコーン・パー		規制区	
方向指示板(反射式)		仮停止線	
方向指示板(電光式)		排水ホース	

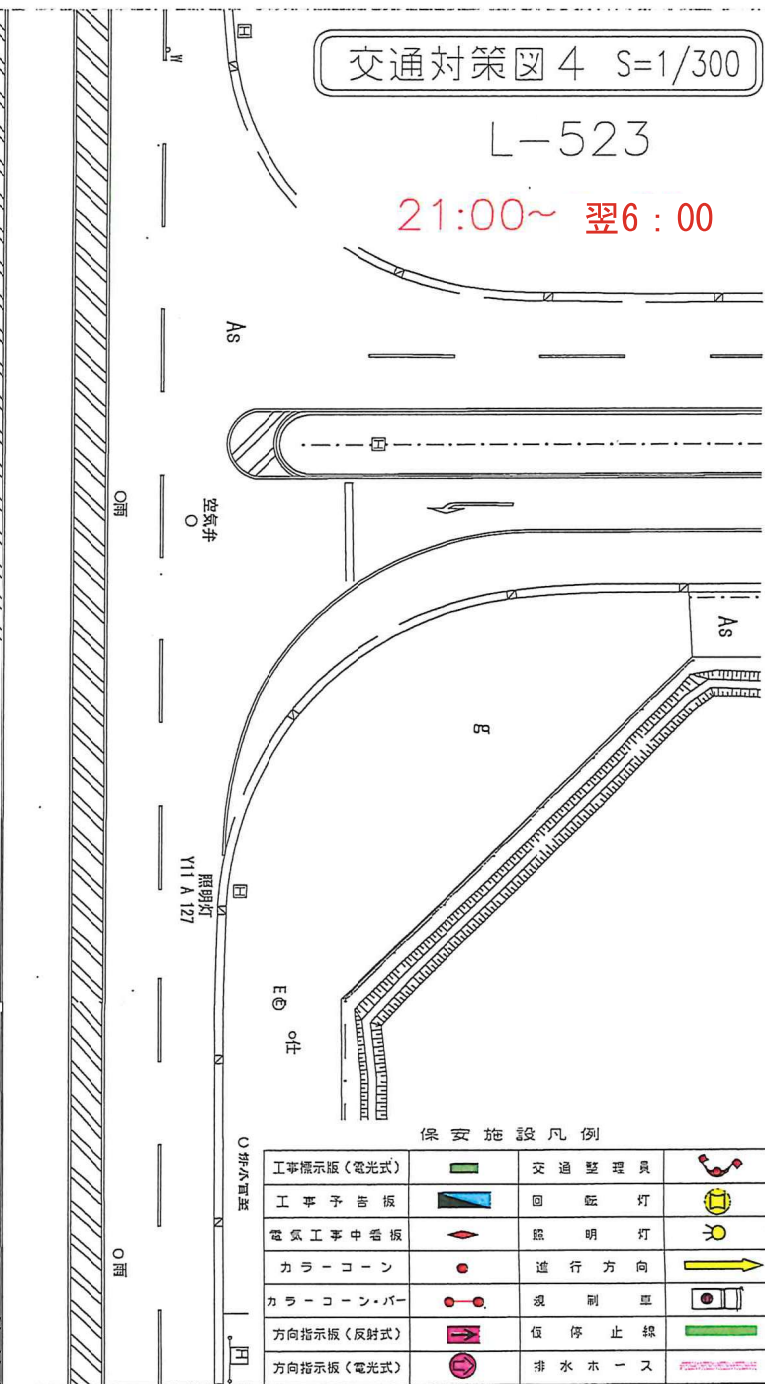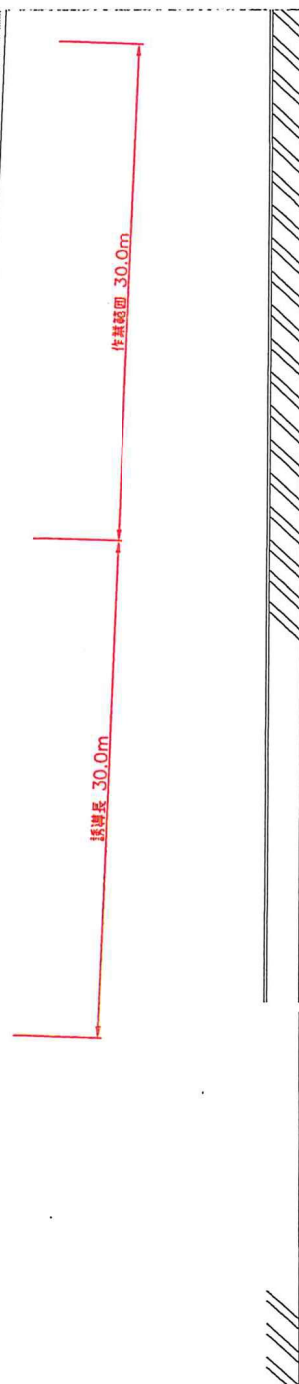




交通対策図 5 S=1/300

L-524


21:00~翌6:00

歩道工事中

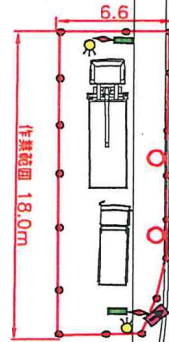


夢洲1号線

此花区 夢洲中 1丁目

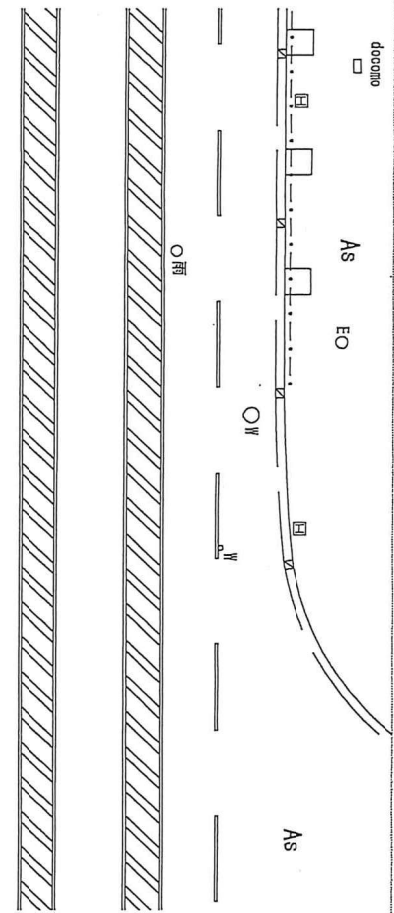

※ 安 施 設 凡 例

工事標示板(電光式)		交通整理員	
工事予告板		回転灯	
電気工事看板		照明灯	
カラーコーン		進行方向	
カラーコーン・バー		規制車	
方向指示板(反射式)		仮停止線	
方向指示板(電光式)		排水ホース	

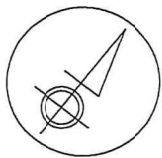


交通対策図 6

L-525 人孔
21:00~翌6:00


万博構内

作業範囲 55.0m

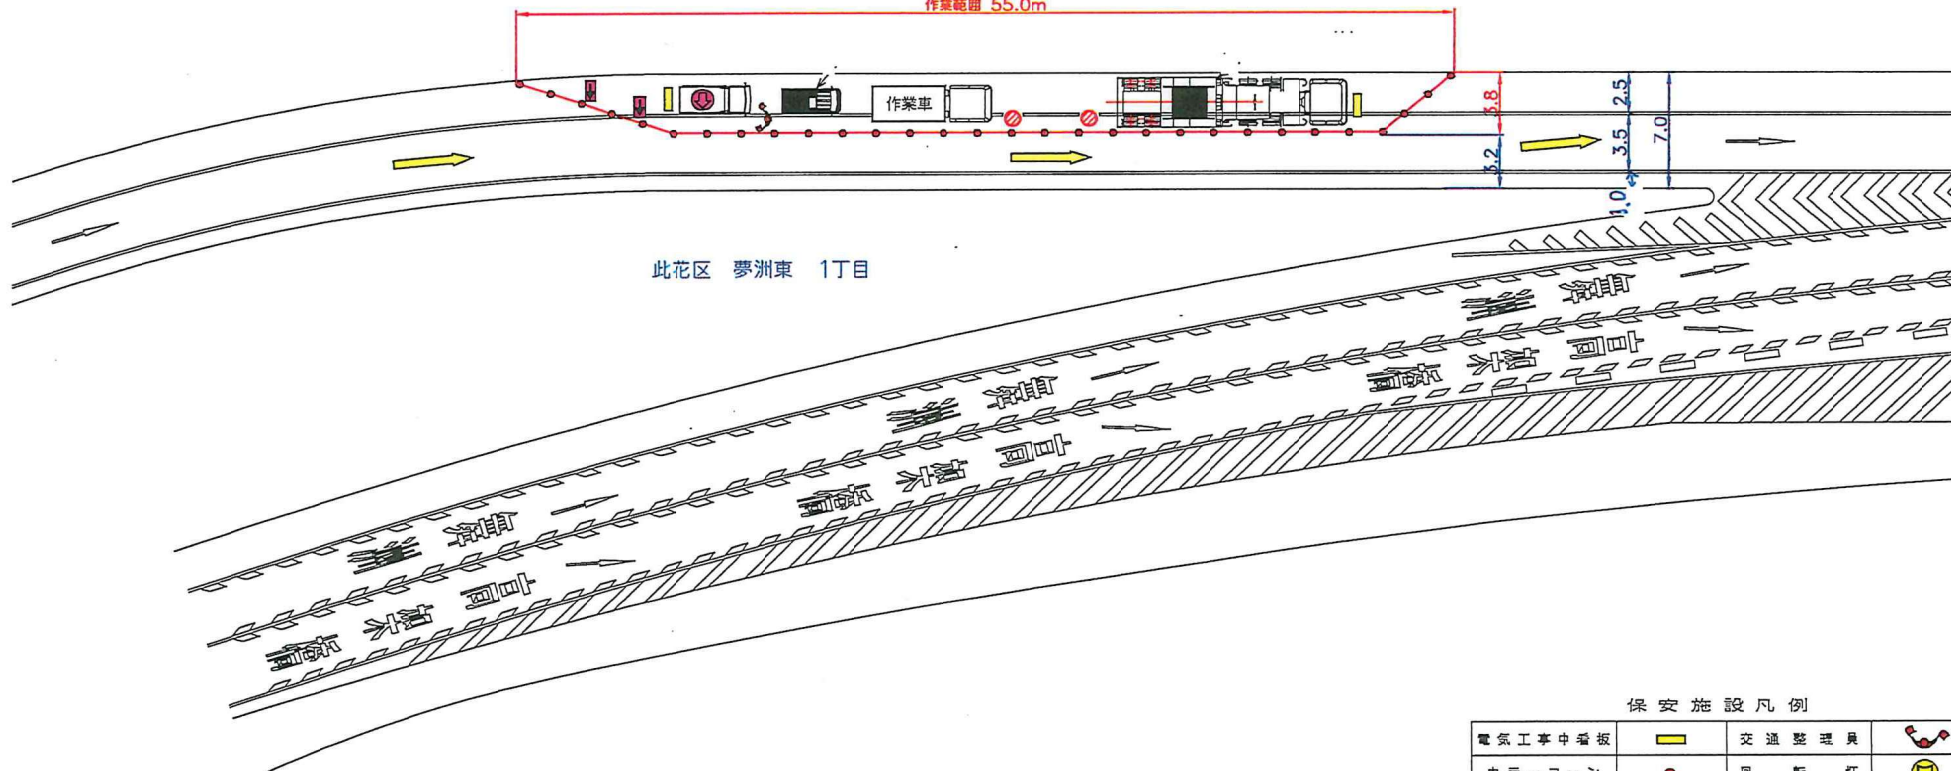


保安施設凡例

電気工事中看板		交通整理具	
カラーコーン		回転灯	
カラーコーン・パー		照明灯	
方向指示板(反射式)		進行方向	
方向指示板(電光式)		規制車	
		仮停止線	
		排水ホース	

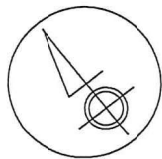

交通対策図 7

L-526 人孔
21:00~翌6:00

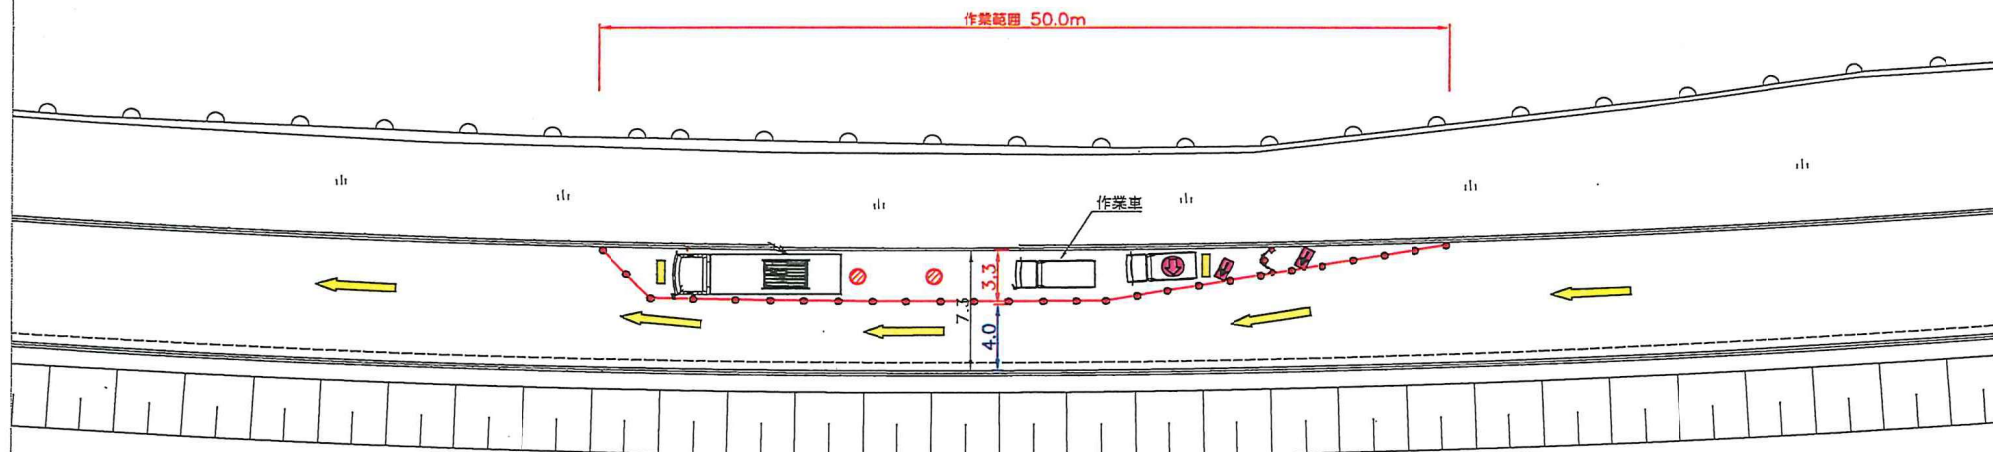

此花区 夢洲東 1丁目

保安施設凡例

電気工事中看板		交通整理員	
カラーコーン		回転灯	
カラーコーン・パー		照明灯	
方向指示板(反射式)		進行方向	
方向指示板(電光式)		規制車	
		仮停止線	
		排水ホース	

保安施設凡例

施 設	
工事看板	■
カラーコーン、コーンバー	○—○
方向指示板	→
交通整理員	人
工事予告看板	■
停止線	—



交通対策図 8

L-527人孔

大阪市此花区
夢洲東1 地先

夜間

21:00～翌6:00

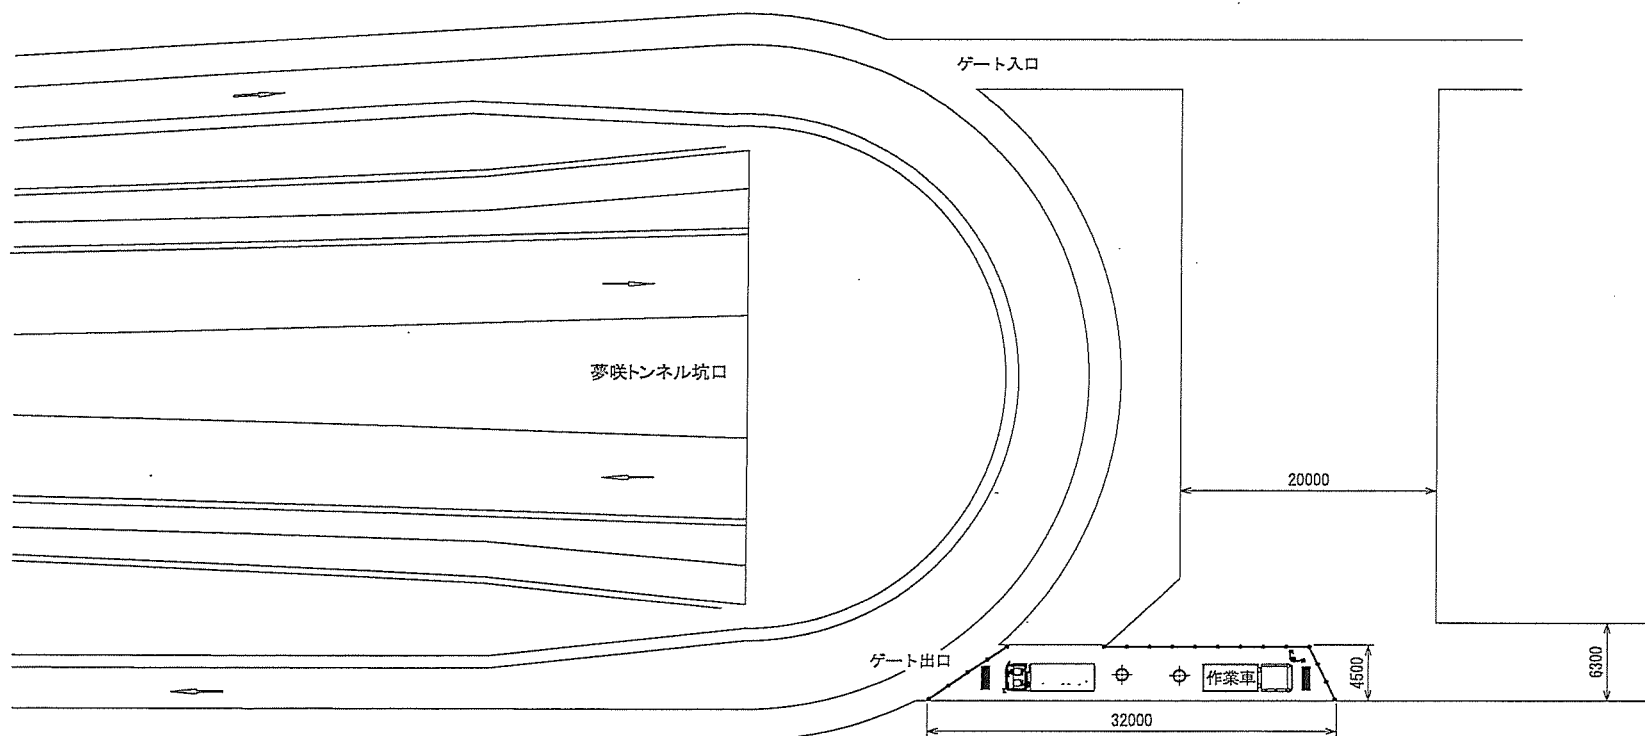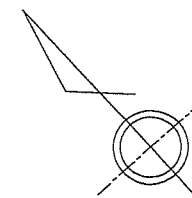




交通対策図 9 S=1/300

L-528

21:00~翌6:00

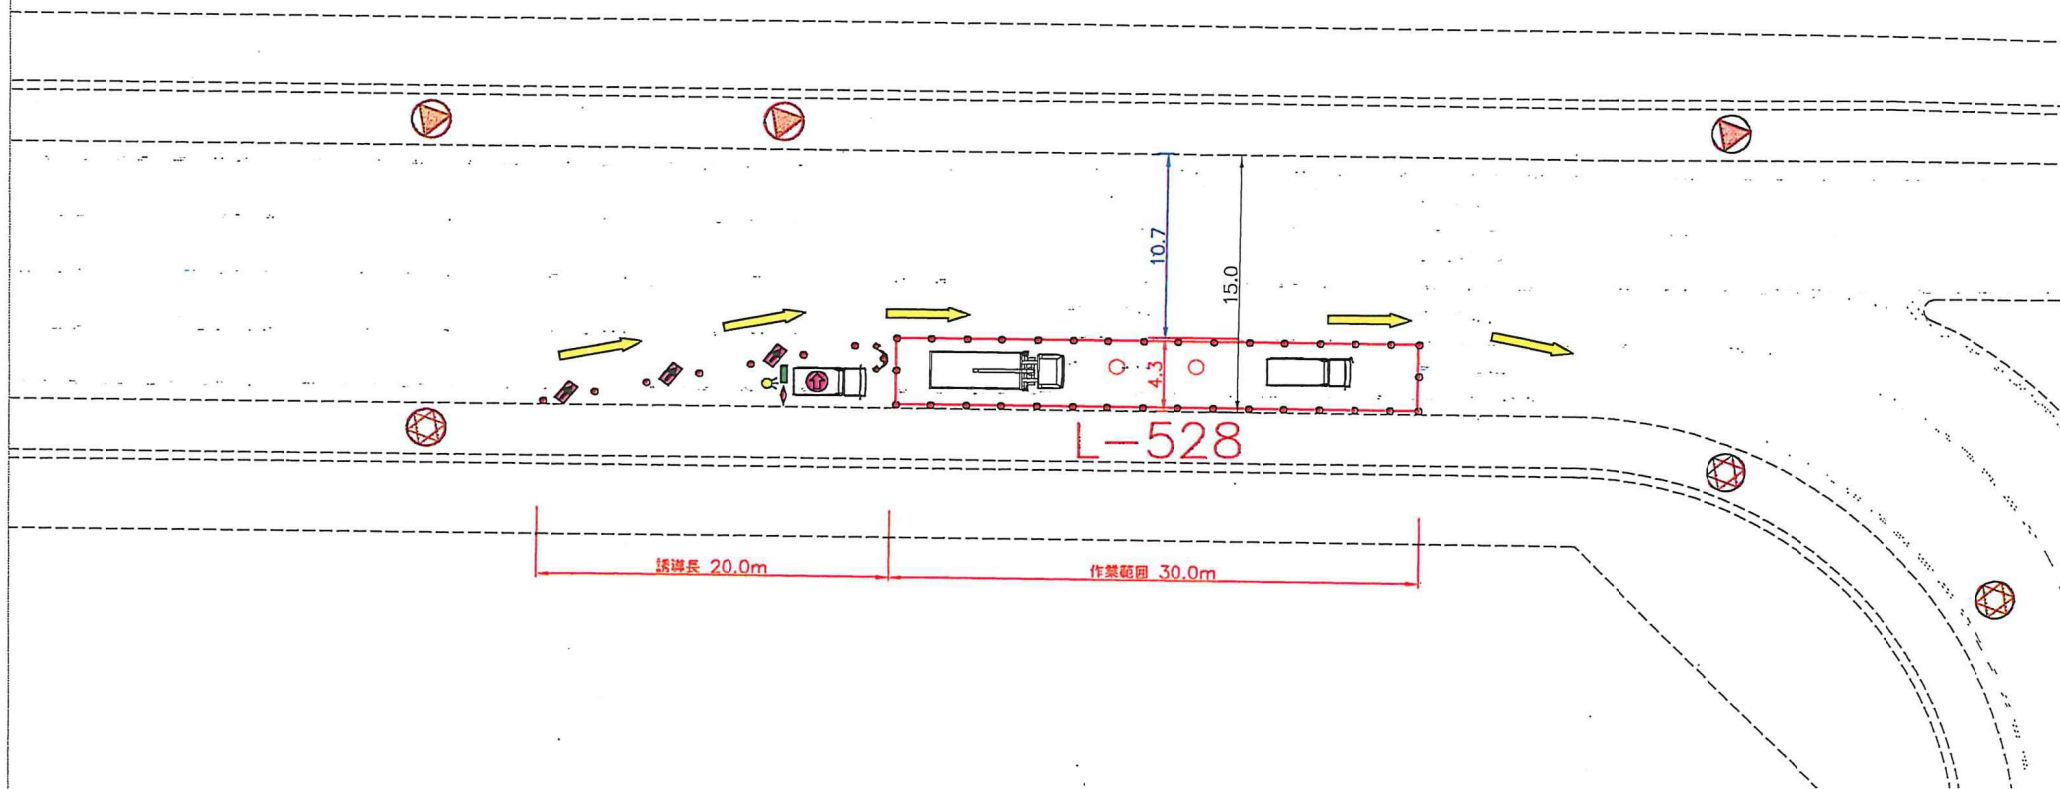

保安施設凡例


工事指示板(電光式)		交通整理員	
工事予告板		回転灯	
電気工事中看板		照明灯	
カラーコーン		進行方向	
カラーコーン・バー		規制車	
方向指示板(反射式)		仮停止線	
方向指示板(電光式)		排水ホース	



交通対策図 1 Os=1/300

L-529

21:00~翌6:00

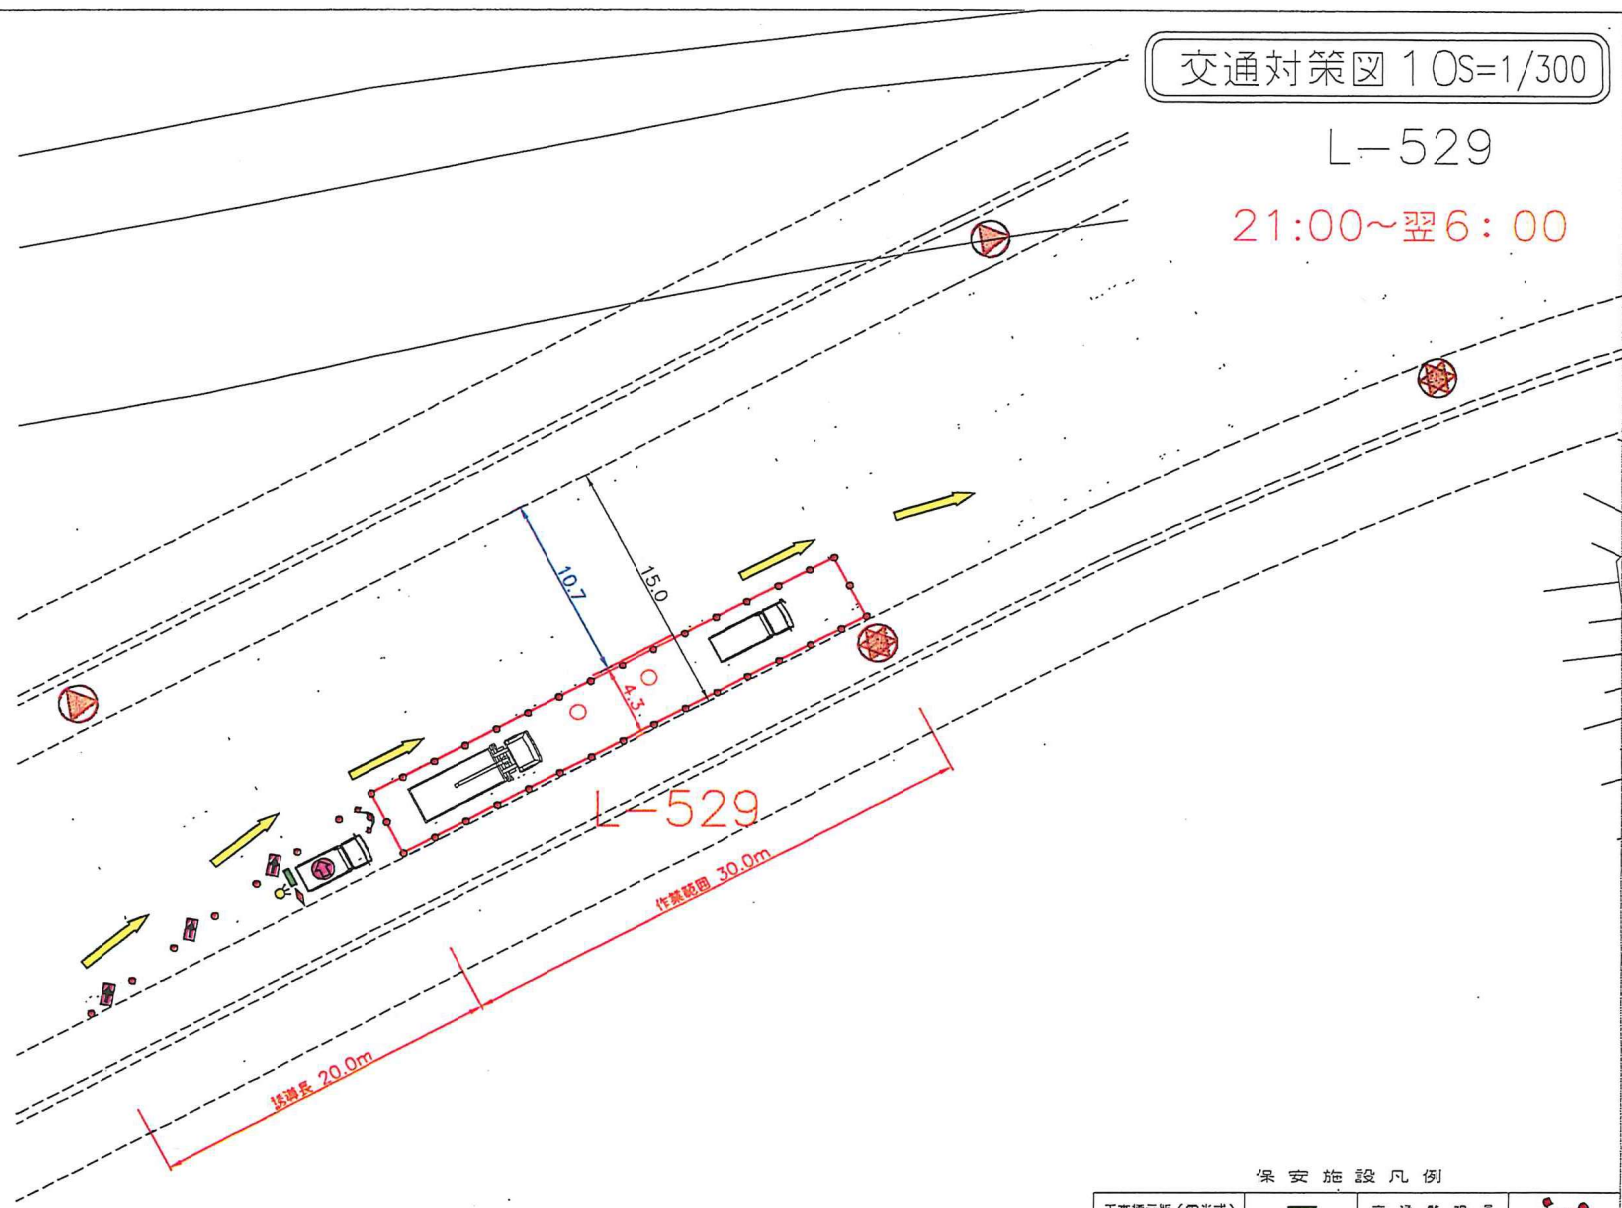


保安施設凡例

工事標示板(電光式)		交通整理員	
工事予告板		回転灯	
電気工事看板		照明灯	
カラーコーン		進行方向	
カラーコーン・バー		規制車	
方向指示板(反射式)		仮停止線	
方向指示板(電光式)		排水ホース	

L-530

21:00~翌6:00

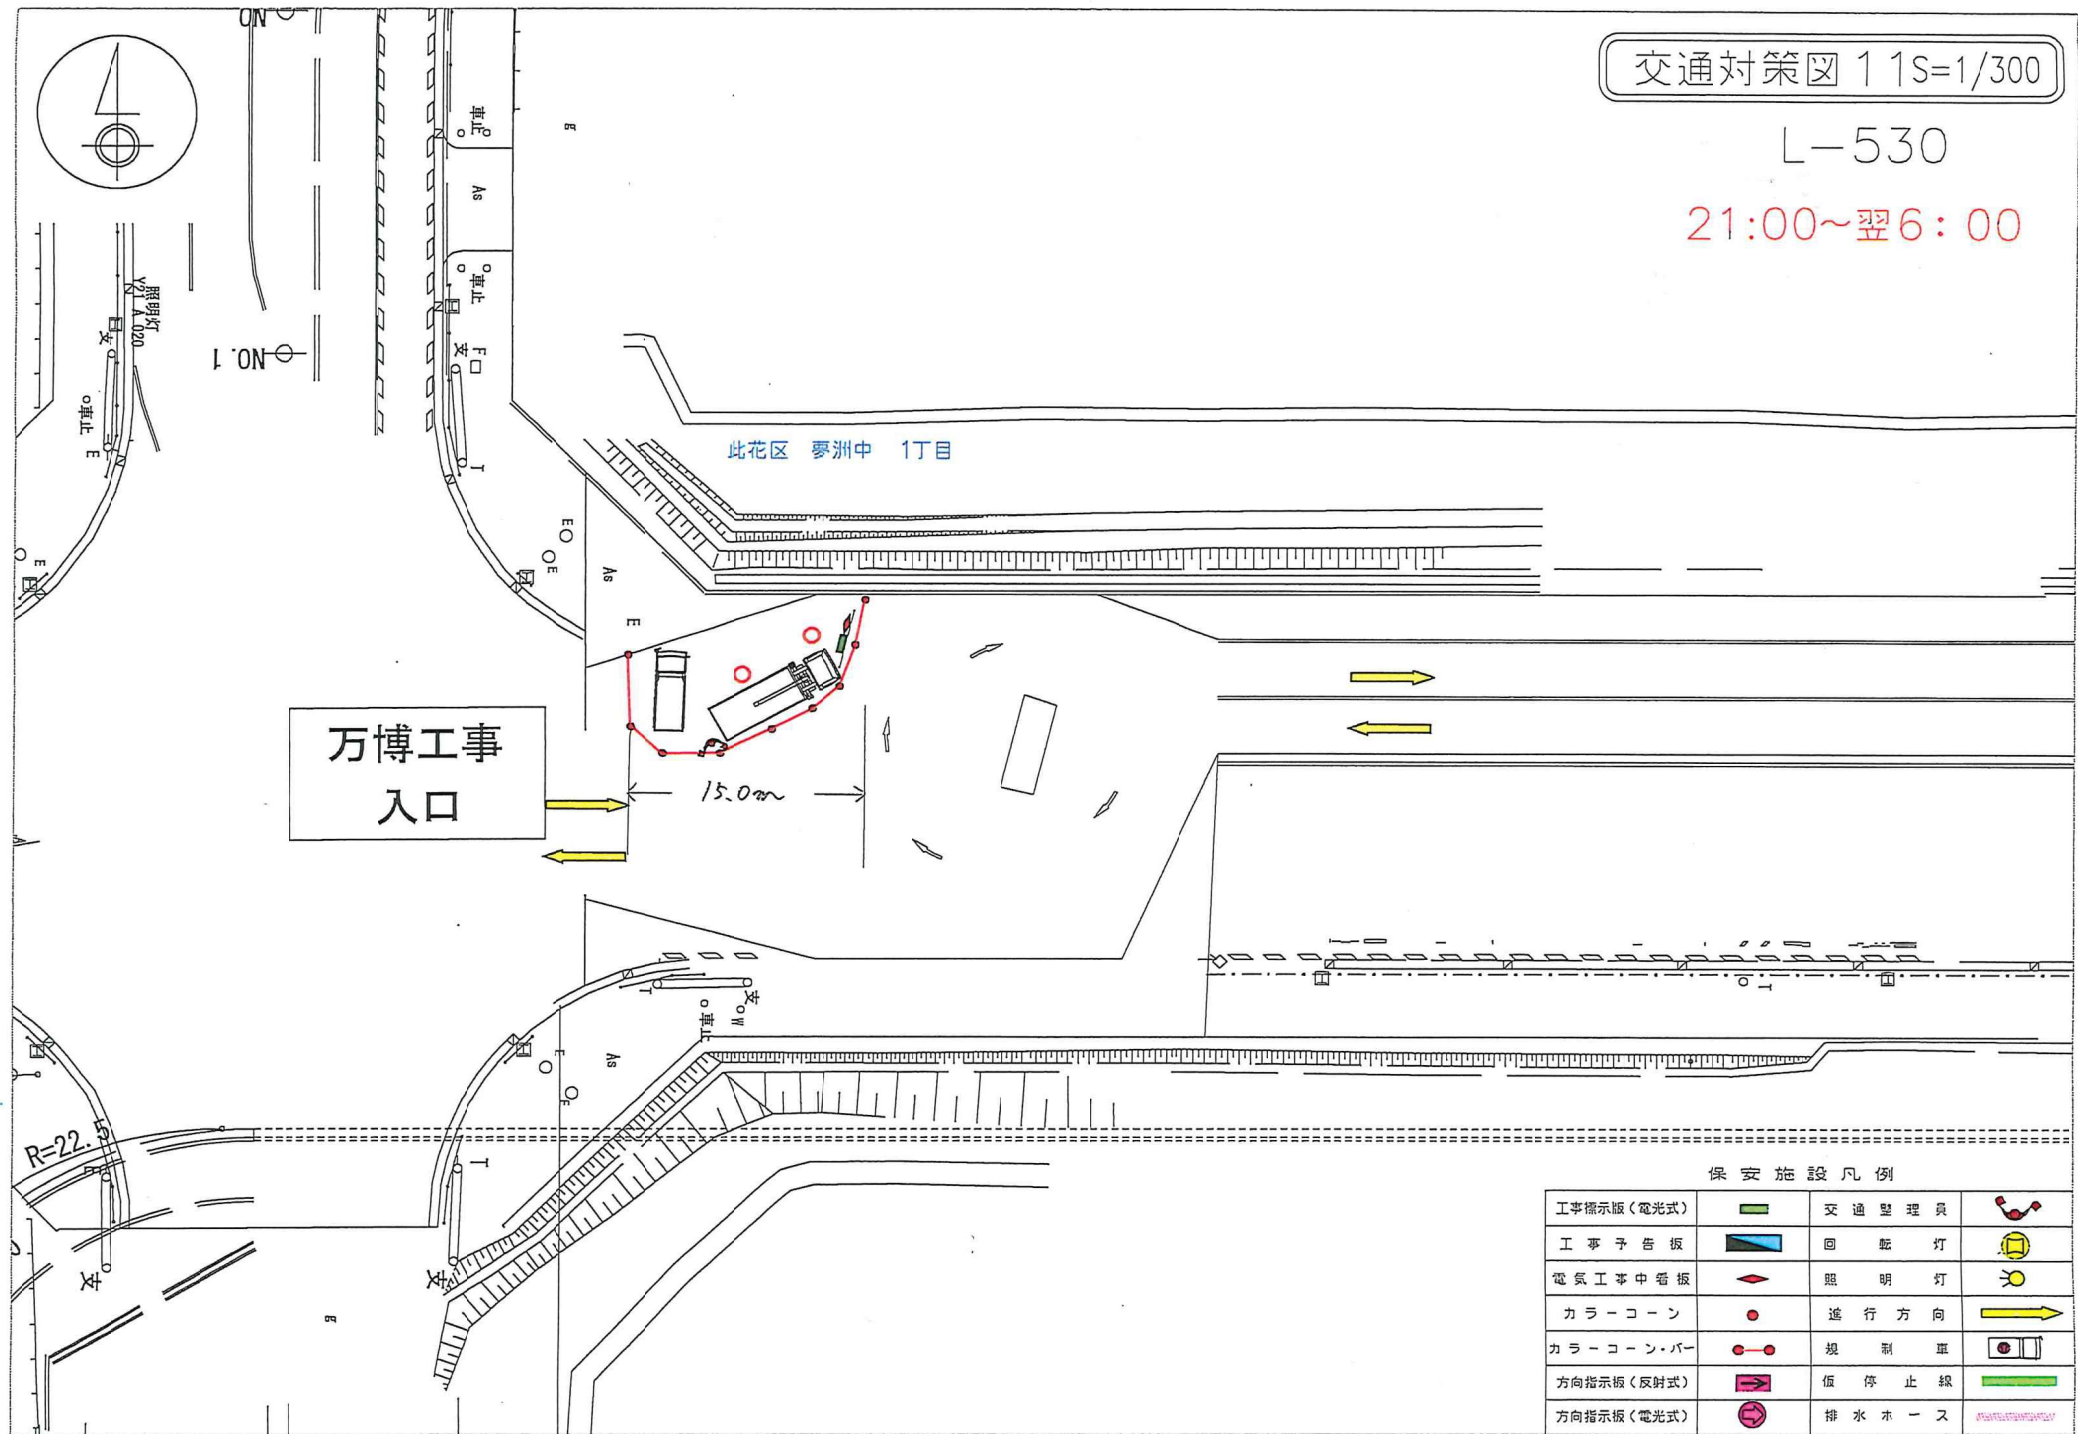

保安施設凡例

工事標示板(電光式)		交通整理員	
工事予告板		回転灯	
電気工事中看板		照明灯	
カラーコーン		進行方向	
カラーコーン・バー		規制車	
方向指示板(反射式)		仮停止線	
方向指示板(電光式)		排水ホース	