

なにとぞよろしく
お願い致します

電気工事のお知らせ

平素は当社電気事業に対する御協力を賜り厚く御礼申し上げます。
この度、電気設備(マンホール鉄蓋)の補修工事を行う事となりました。
工事につかましては、皆様方へのご迷惑を最小限にとどめ細心の注意を払い、
安全第一をモットーに施工いたしますが何かお気づきの点がございましたら、
現場責任者(腕章を付けております)にお申し付け下さるか、右記事務所へ
ご連絡下さる様お願いします。

なお **この工事による停電はありません**

記


(1) 工事期間 令和 6 年 10 月 7 日 (月)
令和 6 年 10 月 8 日 (火)

※上記期間中の2~4日で施工致します。
但し、雨天等諸事情により工期が遅れる場合があります。

(2) 工事場所 大阪市 此花区 夢洲東1丁目 地先

(3) 工事の時間帯 9 : 00 ~ 17 : 00

工事位置図

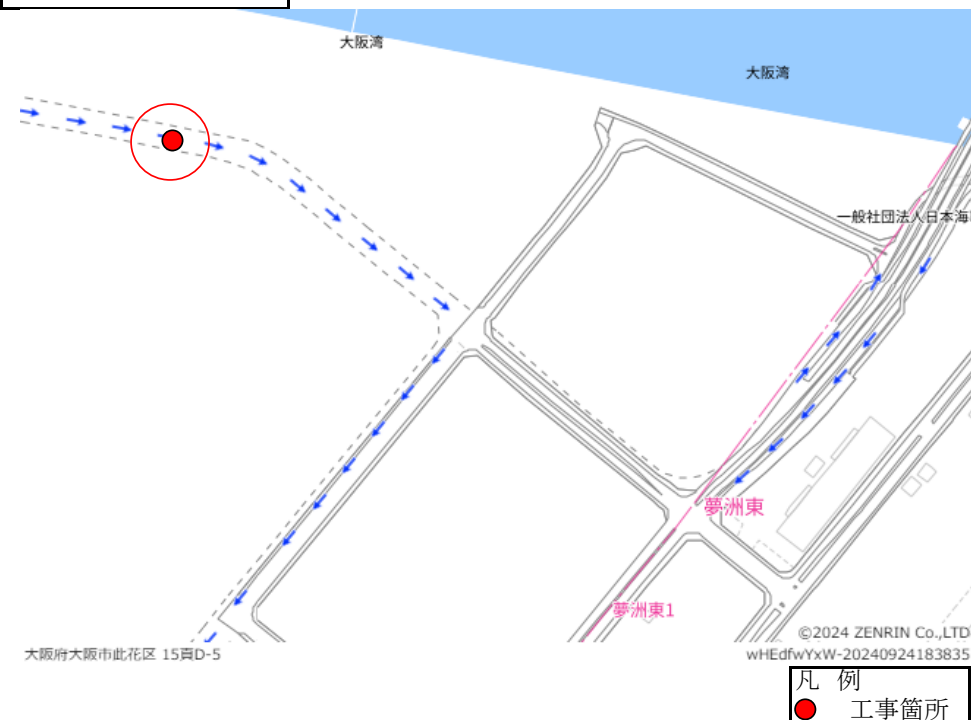

©2023 ZENRIN CO., LTD. (Z11EB第400号)

工事に対するお問い合わせ

施工業者 双和設計工事株式会社

現場監督者	(正)	門林 宏壽 携帯 080-3112-9870	(副)	
-------	-----	---------------------------	-----	--


住 所 大阪市都島区都島南通1丁目8番1号

TEL	06 (6923) 3052~3
-----	--------------------

施 主 関西電力送配電株式会社 大阪北本部 野江電力所

車両配置図

人孔金蓋据替工

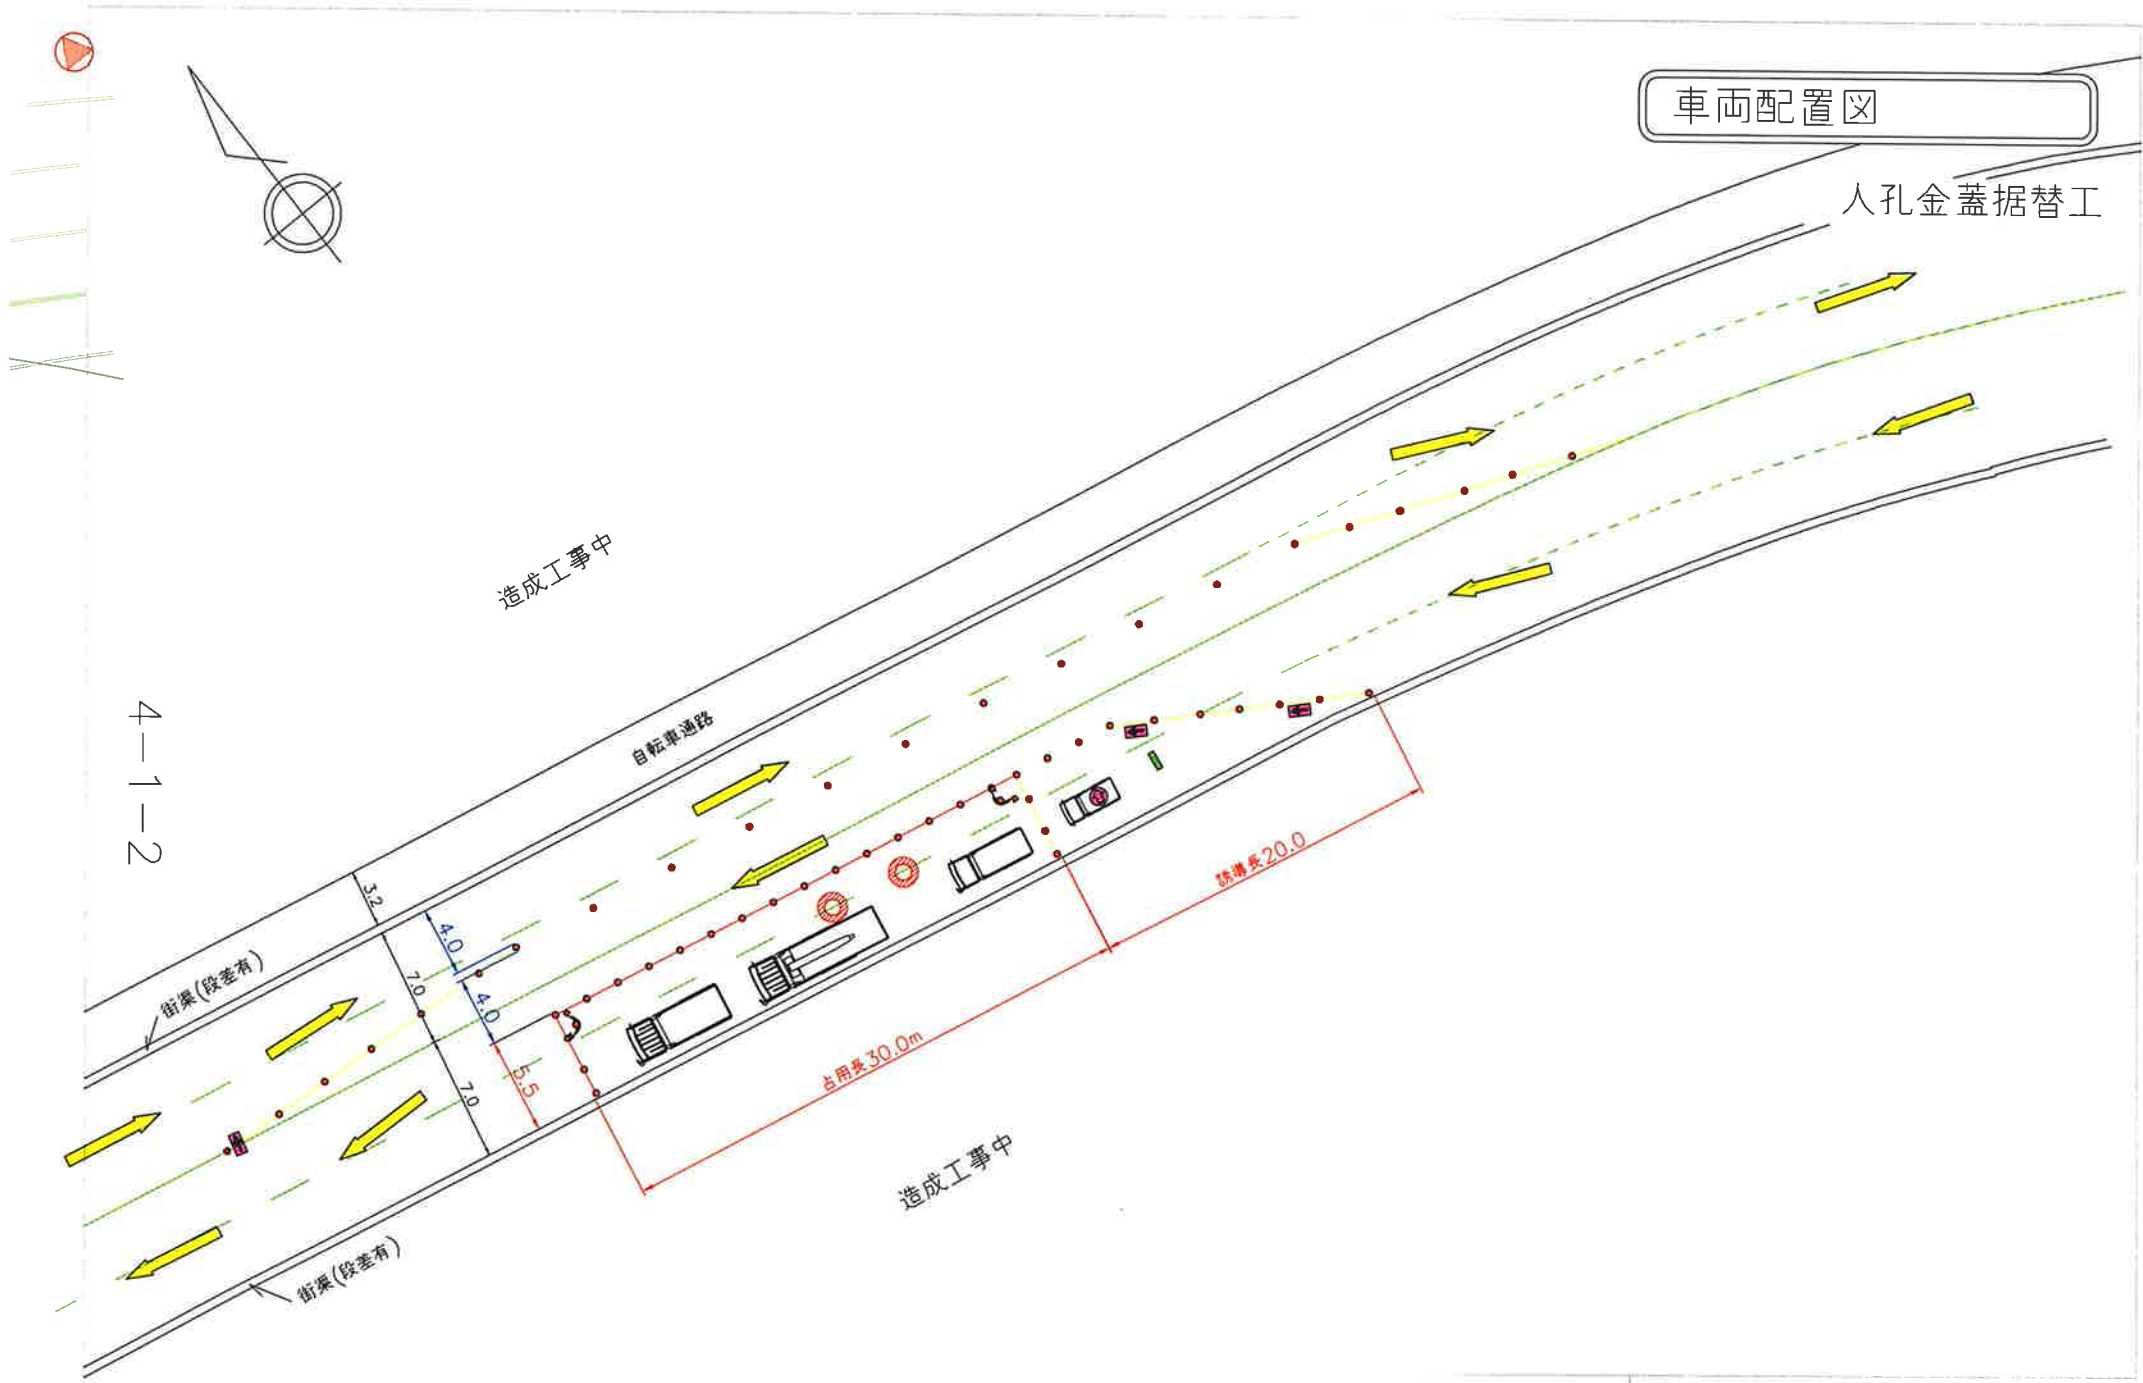

4-1-2