

資機材置場乗入設置に伴う交通規制のお知らせ(地中線工事)

当工事において停電は、ありません

なにとぞ よろしく
お願いいたします



平素は、弊社電気事業に対しご協力を賜り厚く御礼申し上げます。

この度、関西電力送配電株式会社におきましては、右図の箇所
資機材置場の乗入設置工事を実施させていただくことになりました。

(縁石撤去作業等があります)

工事に当たりましては、騒音・振動等最小限にとどめるよう努力しますので、
何卒皆様の深い御理解、御協力を賜りますように、宜しくお願いします。

工事中お気付きの点がございましたら現場責任者(腕章を付けております)
にお申し付け下さるか、右記「工事に関するお問い合わせ先」まで御連絡
いただけますよう、よろしくお願いいたします。

記

工 事 名 夢洲島内管路新設工事(4工区)

工 事 期 間 令和 6年 6月17日 ~ 令和 6年6月29日

※規制期間: 令和6年6月17日~令和6年6月29日 9:00~17:00

上記の期間うち2日間程度実施

雨天等の影響により工事期間が延長になる場合は、別途ご連絡させていただきます。

工 事 場 所 大阪市此花区夢洲中1丁目 地先

工 事 時 間 帯 昼間作業 9:00~17:00(乗入設置工事)

※工事期間中は交通整理員を配置して誘導させていただきます。



工事に関するお問い合わせ先

施工業者 五十嵐工業株式会社

TEL 075-681-9351

現場監督者(正) 須山 裕史 (すやま ひろし) 電話番号 070-6503-2120



現場監督者(副) 福井 啓太 (ふくい けいた) 電話番号 070-6503-0328

施 主

関西電力送配電株式会社

大阪北本部 野江電力所

電話番号 06-7506-0161

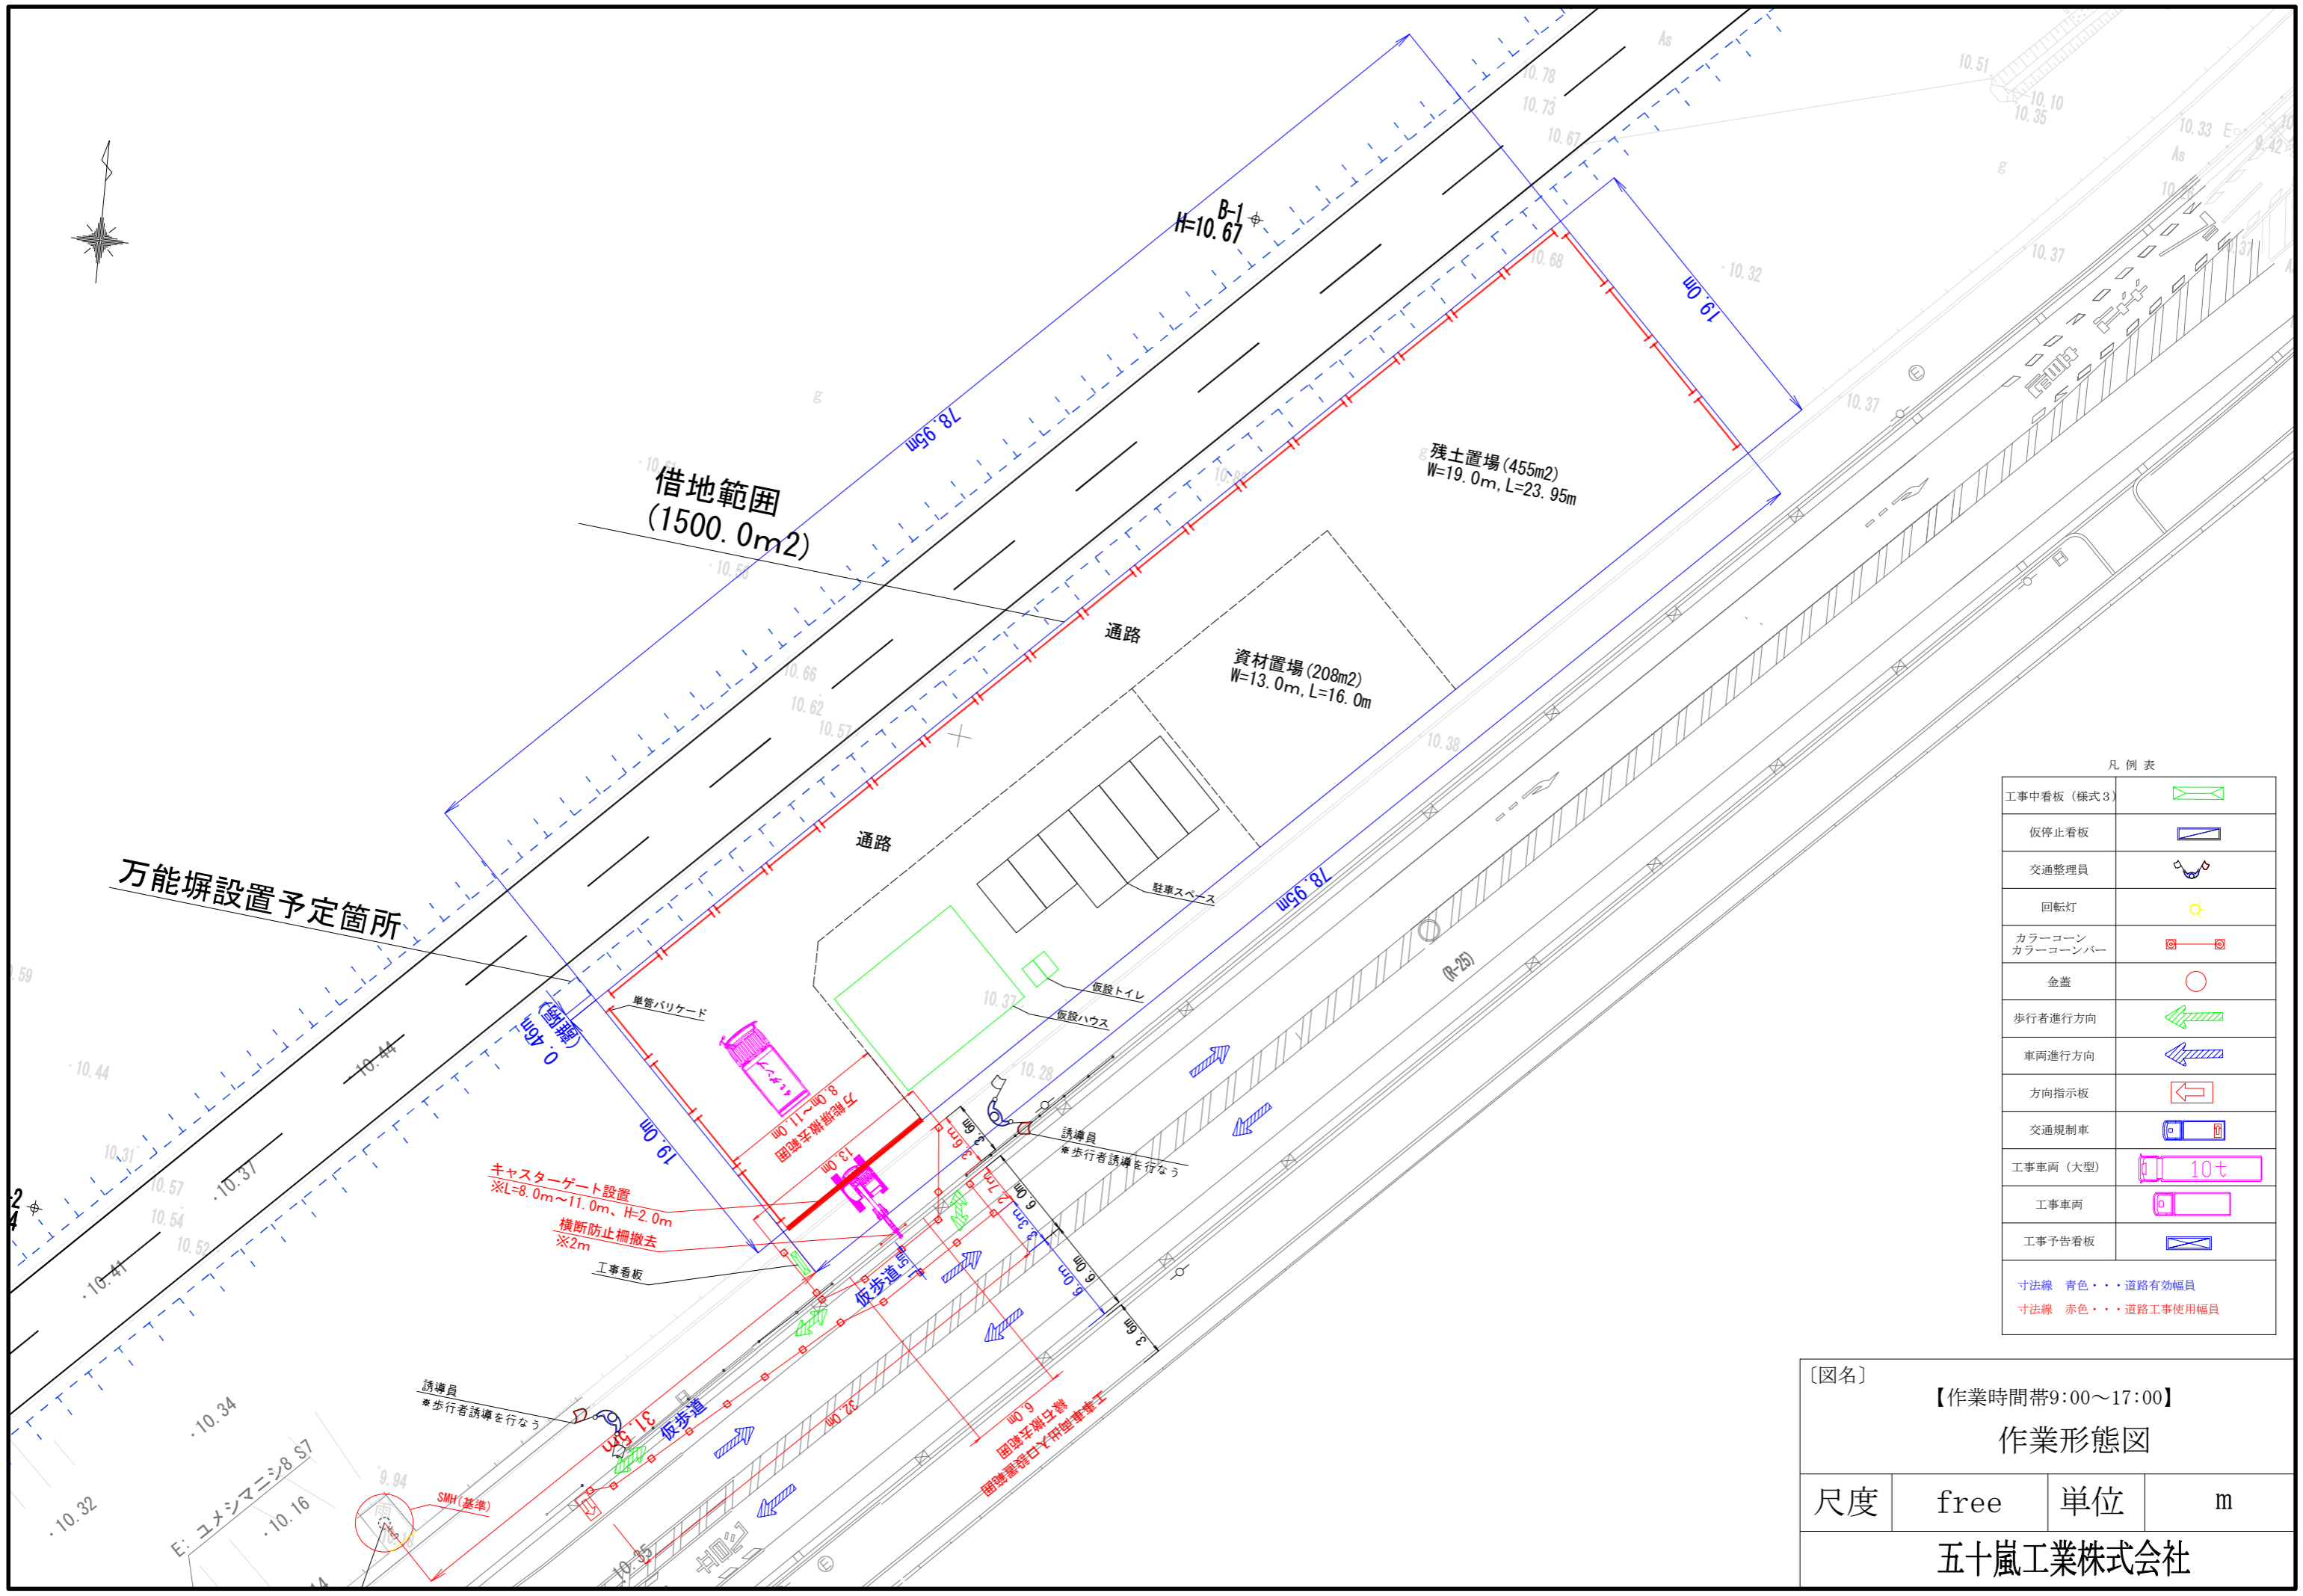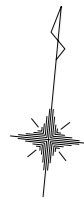

凡例表

工事中看板 (様式3)	
仮停止看板	
交通整理員	
回転灯	
カラーコーン カラーコーンパー	
金蓋	
歩行者進行方向	
車両進行方向	
方向指示板	
交通規制車	
工事車両 (大型)	
工事車両	
工事予告看板	
寸法線 青色	道路有効幅員
寸法線 赤色	道路工事使用幅員

【図名】 【作業時間帯9:00~17:00】
作業形態図

尺度	free	単位	m
----	------	----	---

五十嵐工業株式会社